สำนักงานจังหวัดพิจิตร
รับที่ 3966
วันที่ 3 ก.ค. 2558
เวลา 13.34 น.

ที่ พจ ๗๙๓๐๒/ ๕๐๒

องค์การบริหารส่วนตำบลห้วยแก้ว
๔ หมู่ ๒ ตำบลห้วยแก้ว อำเภอบึงนาราง
จังหวัดพิจิตร ๖๖๑๓๐

๑ กรกฎาคม ๒๕๕๘

พิมพ์ใน www.phichit.go.th แล้ว
เลขที่รับ 609
วันที่ ๓ ก.ค. ๒๕๕๘
ผู้พิมพ์ วรรณ

เรื่อง ขอประชาสัมพันธ์ประกาศสอบราคา

เรียน ผู้ว่าราชการจังหวัดพิจิตร

สิ่งที่ส่งมาด้วย ๑. ประกาศราคากลางและรายละเอียดฯ จำนวน ๓ ชุด
๒. ประกาศสอบราคาจ้าง จำนวน ๑ ฉบับ
๓. เอกสารสอบราคาจ้าง จำนวน ๓ ชุด

ด้วยองค์การบริหารส่วนตำบลห้วยแก้ว อำเภอบึงนาราง จังหวัดพิจิตร มีความประสงค์จะสอบราคาจ้างตามโครงการต่าง ๆ ประจำปีงบประมาณ ๒๕๕๘ ภายในตำบลห้วยแก้ว อำเภอบึงนาราง จังหวัดพิจิตร จำนวน ๓ โครงการ ดังนี้

๑. โครงการก่อสร้างถนนคอนกรีตเสริมเหล็ก สายบึงปลิง–ดงยาง หมู่ที่ ๓ บ้านบึงปลิง ตำบลห้วยแก้ว อำเภอบึงนาราง จังหวัดพิจิตร

๒. โครงการก่อสร้างถนนคอนกรีตเสริมเหล็ก สายห้วยแก้ว–หนองหวาย หมู่ที่ ๑ บ้านห้วยแก้ว ตำบลห้วยแก้ว อำเภอบึงนาราง จังหวัดพิจิตร

๓. โครงการเทพื้นคอนกรีตเสริมเหล็ก อาคารจอดรถ องค์การบริหารส่วนตำบลห้วยแก้ว หมู่ที่ ๒ ตำบลห้วยแก้ว อำเภอบึงนาราง จังหวัดพิจิตร

องค์การบริหารส่วนตำบลห้วยแก้ว จึงขอความอนุเคราะห์ประชาสัมพันธ์ประกาศราคากลางและประกาศสอบราคาจ้างผ่านเว็บไซต์ของสำนักงานจังหวัดพิจิตร ให้ผู้สนใจทราบ และติดต่อขอซื้อเอกสารสอบราคาจ้าง ได้ที่องค์การบริหารส่วนตำบลห้วยแก้ว อำเภอบึงนาราง จังหวัดพิจิตร รายละเอียดตามประกาศที่แนบมาพร้อมนี้

จึงเรียนมาเพื่อโปรดทราบและประกาศให้ผู้สนใจทราบโดยทั่วไป

ขอแสดงความนับถือ

(นายปรีชา กองทรัพย์)
นายกองค์การบริหารส่วนตำบลห้วยแก้ว

ส่วนการคลัง
โทรศัพท์/โทรสาร ๐-๕๖๙๐-๒๒๕๒



ประกาศองค์การบริหารส่วนตำบลห้วยแก้ว
เรื่อง ประกาศสอบราคาจ้างเหมาโครงการต่างๆ ภายในตำบลห้วยแก้ว อำเภอบึงนาราง จังหวัดพิจิตร

ด้วยองค์การบริหารส่วนตำบลห้วยแก้ว มีความประสงค์จะสอบราคาจ้างเหมาตามโครงการต่าง ๆ ภายในตำบลห้วยแก้ว อำเภอบึงนาราง จังหวัดพิจิตร ประจำปีงบประมาณ ๒๕๕๘ ตามโครงการดังนี้

๑. โครงการก่อสร้างถนนคอนกรีตเสริมเหล็ก สายบึงปลิง – ดงยาง หมู่ที่ ๓ บ้านบึงปลิง ตำบลห้วยแก้ว อำเภอบึงนาราง จังหวัดพิจิตร

ลักษณะโครงการก่อสร้างถนนคอนกรีตเสริมเหล็ก ขนาดผิวจราจรกว้าง ๔.๐๐ เมตร ยาว ๑๕๐ เมตร หนาเฉลี่ย ๐.๑๕ เมตร หรือมีพื้นที่ใช้สอยไม่น้อยกว่า ๖๐๐ ตารางเมตร พร้อมลงลูกรังไหล่ทาง ๒ ข้างทาง กว้างข้างละประมาณ ๐.๕๐ เมตร หนาเฉลี่ย ๐.๑๕ เมตร ยาว ๑๕๐ เมตร ก่อสร้างตามแบบขององค์การบริหารส่วนตำบลห้วยแก้วกำหนด พร้อมจัดทำและติดตั้งป้ายโครงการและป้ายชั่วคราว จำนวนอย่างละ ๑ ป้าย ราคากลางในการสอบราคาครั้งนี้เป็นจำนวนเงินทั้งสิ้น ๒๙๔,๕๐๐.๐๐ บาท (-สองแสนเก้าหมื่นสี่พันห้าร้อยบาทถ้วน-) ตั้งจ่ายจากเงินงบประมาณประจำปี พ.ศ. ๒๕๕๘

๒. โครงการก่อสร้างถนนคอนกรีตเสริมเหล็ก สายห้วยแก้ว – หนองหวาย หมู่ที่ ๑ บ้านห้วยแก้ว ตำบลห้วยแก้ว อำเภอบึงนาราง จังหวัดพิจิตร

ลักษณะโครงการก่อสร้างถนนคอนกรีตเสริมเหล็ก ขนาดผิวจราจรกว้าง ๔.๐๐ เมตร ยาว ๑๓๐ เมตร หนาเฉลี่ย ๐.๑๕ เมตร หรือมีพื้นที่ใช้สอยไม่น้อยกว่า ๕๒๐ ตารางเมตร พร้อมลงลูกรังไหล่ทาง ๒ ข้างทาง กว้างข้างละประมาณ ๐.๕๐ เมตร หนาเฉลี่ย ๐.๑๕ เมตร ยาว ๑๓๐ เมตร ก่อสร้างตามแบบขององค์การบริหารส่วนตำบลห้วยแก้วกำหนด พร้อมจัดทำและติดตั้งป้ายโครงการและป้ายชั่วคราว จำนวนอย่างละ ๑ ป้าย ราคากลางในการสอบราคาครั้งนี้เป็นจำนวนเงินทั้งสิ้น ๒๕๔,๙๐๐.๐๐ บาท (-สองแสนห้าหมื่นสี่พันเก้าร้อยบาทถ้วน-) ตั้งจ่ายจากเงินงบประมาณประจำปี พ.ศ. ๒๕๕๘

๓. โครงการเทพื้นคอนกรีตเสริมเหล็ก อาคารจอดรถ องค์การบริหารส่วนตำบลห้วยแก้ว หมู่ที่ ๒ ตำบลห้วยแก้ว อำเภอบึงนาราง จังหวัดพิจิตร

ลักษณะโครงการเทพื้นคอนกรีตเสริมเหล็ก ขนาดกว้าง ๑๖.๐๐ เมตร หนาเฉลี่ย ๐.๒๐ เมตร ยาว ๒๓ เมตร หรือมีพื้นที่ใช้สอยไม่น้อยกว่า ๓๕๕.๗๕ ตารางเมตร พร้อมลงลูกรังไหล่พื้นรอบ กว้างประมาณ ๐.๕๐ เมตร หนาเฉลี่ย ๐.๒๐ เมตร ยาว ๕๕ เมตร ก่อสร้างตามแบบขององค์การบริหารส่วนตำบลห้วยแก้วกำหนด พร้อมจัดทำและติดตั้งป้ายโครงการและป้ายชั่วคราว จำนวนอย่างละ ๑ ป้าย ราคากลางในการสอบราคาครั้งนี้เป็นจำนวนเงินทั้งสิ้น ๒๑๓,๐๐๐.๐๐ บาท (-สองแสนหนึ่งหมื่นสามพันบาทถ้วน-) ตั้งจ่ายจากเงินงบประมาณประจำปี พ.ศ. ๒๕๕๘

/ ผู้มีสิทธิเสนอ.....

ผู้มีสิทธิเสนอราคาจะต้องมีคุณสมบัติดังนี้

๑. เป็นนิติบุคคล หรือบุคคลธรรมดา และมีอาชีพรับจ้างทำงานที่สอบราคา

๒. ไม่เป็นผู้ที่ถูกแจ้งเวียนชื่อเป็นผู้ทิ้งงานของทางราชการ รัฐวิสาหกิจ หรือหน่วยการบริหารราชการส่วนท้องถิ่นในขณะที่ยื่นซองสอบราคา

๓. ไม่เป็นผู้ได้รับสิทธิ์หรือความคุ้มกันซึ่งอาจปฏิเสธไม่ยอมขึ้นศาลไทย เว้นแต่รัฐบาลของผู้เสนอราคาได้มีคำสั่งให้สละสิทธิ์หรือความคุ้นกันเช่นว่านั้น

๔. ไม่เป็นผู้มีผลประโยชน์ร่วมกันกับผู้เสนอราคารายอื่นที่เข้าเสนอราคาให้แก่องค์การบริหารส่วนตำบลห้วยแก้ว ณ วันประกาศสอบราคาหรือไม่เป็นผู้กระทำการอันเป็นการขัดขวางการแข่งขันราคาอย่างเป็นธรรมในการสอบราคาครั้งนี้

กำหนดดูสถานที่ก่อสร้างในวันที่ ๑๕ กรกฎาคม ๒๕๕๘ ระหว่างเวลา ๑๐.๐๐ น. ถึง ๑๒.๐๐ น. ณ องค์การบริหารส่วนตำบลห้วยแก้ว และกำหนดรับฟังคำชี้แจงรายละเอียดเพิ่มเติมในวันเดียวกัน ผู้ที่ไม่มาดูสถานที่ก่อสร้างและรับฟังคำชี้แจงตามวันเวลาดังกล่าว จะถือว่าได้รับทราบข้อปัญหารายละเอียดต่างๆ ทั้งหมดที่องค์การบริหารส่วนตำบลห้วยแก้วกำหนด และจะนำมาเป็นข้อโต้แย้งใด ๆ มิได้

กำหนดประกาศรายชื่อผู้เสนอราคาที่ได้รับการคัดเลือกว่าไม่เป็นผู้ที่มีผลประโยชน์ร่วมกันกับผู้เสนอราคารายอื่น ในวันที่ ๑๗ กรกฎาคม ๒๕๕๘ เวลา ๑๐.๐๐ น. ณ ศูนย์รวมข้อมูลข่าวสารการซื้อหรือการจ้างขององค์การบริหารส่วนตำบลระดับอำเภอบึงนาราง ที่ว่าการอำเภอบึงนาราง จังหวัดพิจิตร

กำหนดยื่นซองสอบราคา ณ องค์การบริหารส่วนตำบลห้วยแก้วในวันที่ ๑ – ๑๖ กรกฎาคม ๒๕๕๘ ระหว่างเวลา ๐๘.๓๐ - ๑๖.๓๐ สำหรับวันที่ ๑๖ กรกฎาคม ๒๕๕๘ สามารถยื่นซองสอบราคาระหว่างเวลา ๐๘.๓๐ - ๑๖.๓๐ น. ณ ศูนย์รวมข้อมูลข่าวสารการซื้อหรือการจ้างขององค์การบริหารส่วนตำบลระดับอำเภอบึงนาราง ที่ว่าการอำเภอบึงนาราง จังหวัดพิจิตร และกำหนดเปิดซองใบเสนอราคาในวันที่ **๑๗ กรกฎาคม ๒๕๕๘ ตั้งแต่เวลา ๑๐.๐๐ น.** เป็นต้นไป ณ ศูนย์รวมข้อมูลข่าวสารการซื้อหรือการจ้างขององค์การบริหารส่วนตำบลระดับอำเภอบึงนาราง ที่ว่าภารอำเภอบึงนาราง จังหวัดพิจิตร

ผู้สนใจติดต่อขอซื้อเอกสารสอบราคาในราคาชุดละ ๕๐๐.- บาท (ห้าร้อยบาทถ้วน) ได้ที่ส่วนการคลัง องค์การบริหารส่วนตำบลห้วยแก้ว ระหว่างวันที่ ๑ – ๑๖ กรกฎาคม ๒๕๕๘ ติดต่อสอบถามรายละเอียดเพิ่มเติมได้ทางโทรศัพท์หมายเลย ๐-๕๖๙๐-๒๒๕๒ ในวันและเวลาราชการ หรือทางเว็ปไซต์ www.gprocurement.go.th

ประกาศ ณ วันที่ ๑ กรกฎาคม พ.ศ. ๒๕๕๘

(ลงชื่อ)

(นายปรีชา กองทรัพย์)

นายกองค์การบริหารส่วนตำบลห้วยแก้ว

ตารางแสดงวงเงินงบประมาณที่ได้รับจัดสรรและราคากลางในงานจ้างก่อสร้าง

๑. **ชื่อโครงการ** : โครงการก่อสร้างถนนคอนกรีตเสริมเหล็ก สายบึงปลิง – ดงยาง หมู่ที่ ๓ บ้านบึงปลิง ตำบลห้วยแก้ว อำเภอบึงนาราง จังหวัดพิจิตร

หน่วยงานเจ้าของโครงการ : ส่วนโยธา องค์การบริหารส่วนตำบลห้วยแก้ว อำเภอบึงนาราง จังหวัดพิจิตร

๒. **เงินงบประมาณที่ได้รับจัดสรร** : จ่ายตามข้อบัญญัติงบประมาณรายจ่ายประจำปี พ.ศ. ๒๕๕๘

๓. **ลักษณะงาน** :

โดยสังเขป ก่อสร้างถนนคอนกรีตเสริมเหล็ก ขนาดผิวจราจรกว้าง ๔.๐๐ เมตร หนาเฉลี่ย ๐.๑๕ เมตร ยาว ๑๕๐ เมตร หรือมีพื้นที่ใช้สอยไม่น้อยกว่า ๖๐๐ ตารางเมตร พร้อมลงลูกรังไหล่ทาง ๒ ข้างทางกว้างข้างละประมาณ ๐.๕๐ เมตร หนาเฉลี่ย ๐.๑๕ เมตร ยาว ๑๕๐ เมตร พร้อมจัดทำและติดตั้งป้ายโครงการและป้ายชั่วคราว อย่างละ ๑ ป้าย ก่อสร้างตามแบบขององค์การบริหารส่วนตำบลห้วยแก้วกำหนด

๔. **ราคากลางคำนวณ ณ วันที่** ๒๓ มิถุนายน ๒๕๕๘

เป็นเงิน ๒๙๔,๕๐๐.- บาท (สองแสนเก้าหมื่นสี่พันห้าร้อยบาทถ้วน)

๕. **บัญชีประมาณการราคากลาง**

๕.๑ แบบ ปร.๔

๕.๒ แบบ ปร.๕

๕.๓ แบบแปลนและแผนที่ก่อสร้าง

๖. **รายชื่อคณะกรรมการกำหนดราคากลาง**

๖.๑ นางโสพรรณ เกียรติพงษ์พันธ์	ตำแหน่ง ปลัด อบต.	ประธานกรรมการ
๖.๒ นายธีรยุทธ มนัสตรง	ตำแหน่ง หัวหน้าส่วนโยธา	กรรมการ
๖.๓ นางสาวอุษาวรรณ กองแก้ว	ตำแหน่ง นักพัฒนาชุมชน	กรรมการ

สรุปผลการประมาณราคาค่าก่อสร้างเป็นราคากลาง

แบบ ปร.5

ส่วนราชการ ฝ่าย/งาน องค์การบริหารส่วนตำบลห้วยแก้ว สำนัก/กอง ส่วนโยธา

ประเภท โครงการก่อสร้างถนน คสล. สายบึงปลิง-ดงยาง (ต่อจากศาลเจ้าพ่อ)

เจ้าของอาคาร องค์การบริหารส่วนตำบลห้วยแก้ว ตำบลห้วยแก้ว อำเภอบึงนาราง จังหวัดพิจิตร

สถานที่ก่อสร้าง หมู่ที่ 3 บ้านบึงปลิง ต.ห้วยแก้ว อ.บึงนาราง จ.พิจิตร

หน่วยงานออกแบบแปลนและรายการ สำนัก/กอง ส่วนโยธา

แบบเลขที่ จำนวน แผ่น

ประมาณการตามแบบ ปร.4 จำนวน 1 แผ่น กำหนดราคาเมื่อวันที่ 23-มิ.ย.-58

ลำดับที่	รายการ	ค่าวัสดุและค่าแรงงาน	Factor F	ค่าก่อสร้างทั้งหมด	หมายเหตุ
1	ประเภทงานอาคาร	220,384.82	1.3365	294,544.31	
2	ประเภทงานทาง				
3	ประเภทงานชลประทาน				
4	ประเภทงานสะพานและท่อเหลี่ยม				
	เงื่อนไข				
	เงินล่วงหน้าจ่าย.....%				
	เงินประกันผลงานหัก.....%				
	ดอกเบี้ยเงินกู้.....7.....%				
	ภาษีมูลค่าเพิ่ม.....7.....%				
สรุป	รวมค่าก่อสร้างเป็นเงินทั้งสิ้น			294,544.31	
	คิดเป็นเงินประมาณ			294,500.00	
	(ตัวอักษร) สองแสนเก้าหมื่นสี่พันห้าร้อยบาทถ้วน				
	ขนาดหรือเนื้อที่อาคาร 600.00 ตร.ม.				
	เฉลี่ยราคาประมาณ 491 บาท/ตร.ม.				

คณะกรรมการกำหนดราคากลาง ได้ตรวจสอบและเห็นชอบกับราคาจ้างเหมาโครงการดังกล่าวแล้ว และให้ยึดถือเป็นราคากลาง จึงได้ลงลายมือชื่อไว้เป็นหลักฐาน

(ลงชื่อ) .....ประธานกรรมการ
(นางโสพรรณ เกียรติพงษ์พันธ์)
ปลัด อบต.ห้วยแก้ว

(ลงชื่อ) .....กรรมการ
(นายธีรยุทธ มนัสตรง)
หัวหน้าส่วนโยธา อบต.ห้วยแก้ว

(ลงชื่อ) .....กรรมการ
(น.ส.อุษาวรรณ กองแก้ว)
นักพัฒนาชุมชน อบต.ห้วยแก้ว

(ลงชื่อ) .....กรรมการ
(นายปรีชา กองทรัพย์)
นายก อบต.ห้วยแก้ว

สรุปผลการประมาณราคาค่าก่อสร้างเป็นราคากลาง

แบบ ปร.4

ประมาณราคากลาง ค่าก่อสร้าง โครงการก่อสร้างถนน คสล. สายบึงปลิง-ดงยาง (ต่อจากศาลเจ้าพ่อ)

สถานที่ก่อสร้าง หมู่ที่ 3 บ้านบึงปลิง ต.ห้วยแก้ว อ.บึงนาราง จ.พิจิตร

ปริมาณงาน ขนาดกว้าง 4.00 เมตร ยาว 150 เมตร หนาเฉลี่ย 0.15 เมตร หรือมีพื้นที่ใช้สอยไม่น้อยกว่า 600 ตารางเมตร

ฝ่ายประมาณราคา ส่วนโยธา กำหนดราคาเมื่อวันที่ 23-มิ.ย.-58

ประมาณราคาโดย นายธีรยุทธ มนัสตรง

แบบเลขที่

ลำดับที่	รายการ	จำนวน	หน่วย	ราคาวัสดุ	จำนวนเงิน	ค่าแรงงาน	จำนวนเงิน	รวมค่าวัสดุ	หมายเหตุ
				ราคาหน่วยละ		ราคาหน่วยละ		และค่าแรง	
1	งานเกลี่ยปรับพื้นที่ทางเดิม	-	ตร.ม.	0.00	0.00	2.00	0.00	0.00	ป้ายโครงการคิดรวมอยู่ในราคา
2	ทรายหยาบรองพื้น	18.00	ลบ.ม.	361.00	6,498.00	99.00	1,782.00	8,280.00	จ้างเหมา ผู้รับจ้างต้องดำเนินการ
3	คอนกรีต 1:2:4	90.00	ลบ.ม.	1,682.00	151,380.00	306.00	27,540.00	178,920.00	จัดทำพร้อมติดตั้ง ป้ายโครงการ
4	เหล็ก (wire mehs)Ø 4 มม. @ 0.20 ม.	600.00	ตร.ม.	23.00	13,800.00	5.00	3,000.00	16,800.00	จำนวน 1 ป้าย และป้ายชั่วคราว
5	เหล็กเส้นกลม Ø 15 มม.	0.27	ตัน	21,495.00	5,825.15	3,401.00	921.67	6,746.82	จำนวน 1 ป้าย
6	แบบหล่อคอนกรีต	11.00	ตร.ม.	0.00	0.00	0.00	0.00	0.00	
7	ค่าแรงประกอบแบบ	44.00	ตร.ม.	0.00	0.00	133.00	5,852.00	5,852.00	
8	แอลฟัลท์	15.00	ลิตร	30.00	450.00	0.00	0.00	450.00	
9	ลูกรังไหล่ทาง	12.00	ลบ.ม.	174.00	2,088.00	99.00	1,188.00	3,276.00	
10	โฟม ½" นิ้ว	2.00	แผ่น	30.00	60.00	0.00	0.00	60.00	
	รวมวัสดุและค่าแรงงานเป็นเงินประมาณ		สองแสนสองหมื่นสามร้อยแปดสิบสี่บาทแปดสิบสองสตางค์					220,384.82	


คณะกรรมการกำหนดราคากลาง ได้ตรวจสอบและเห็นชอบกับราคาจ้างเหมาโครงการดังกล่าวแล้ว และให้ยึดถือเป็นราคากลาง จึงได้ลงลายมือชื่อไว้เป็นหลักฐาน

ลงชื่อ ประธานกรรมการฯ
(นางโสพรรณ เกียรติพงษ์พันธ์)
ปลัด อบต.ห้วยแก้ว

ลงชื่อ กรรมการฯ
(นายธีรยุทธ มนัสตรง)
หัวหน้าส่วนโยธา อบต.ห้วยแก้ว


ลงชื่อ กรรมการฯ
(น.ส.อุษาวรรณ กองแก้ว)
นักพัฒนาชุมชน อบต.ห้วยแก้ว

ลงชื่อ อนุมัติ
(นายปรีชา กองทรัพย์)
นายก อบต.ห้วยแก้ว

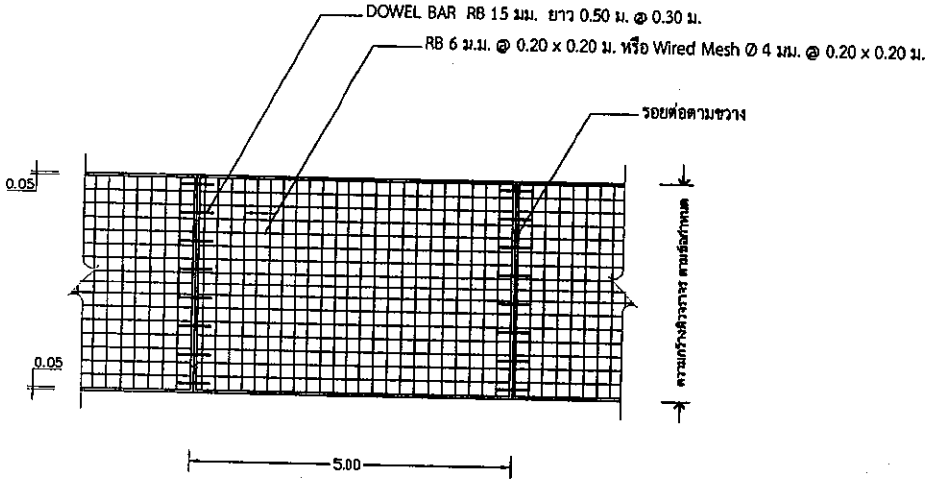

รูปแปลนแสดงการเสริมเหล็กและรอยต่อเหล็ก


NOT TO SCALE

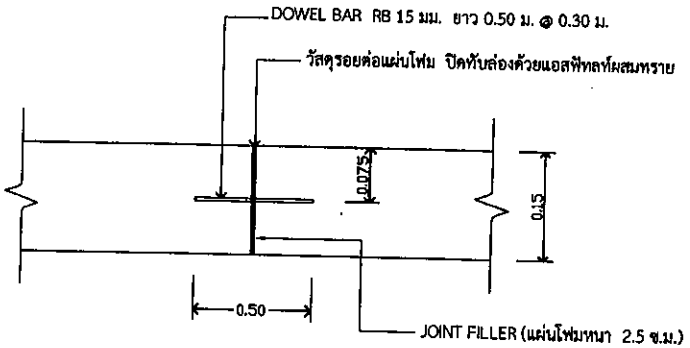

EXPANSION JOINT


ทุกระยะไม่เกิน 50 ม.

NOT TO SCALE

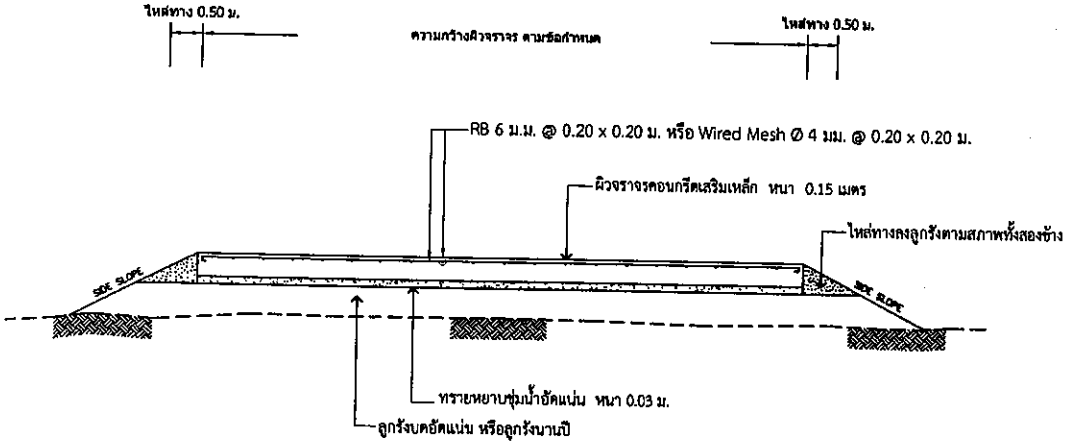

รูปตัดถนนคอนกรีตเสริมเหล็ก

NOT TO SCALE

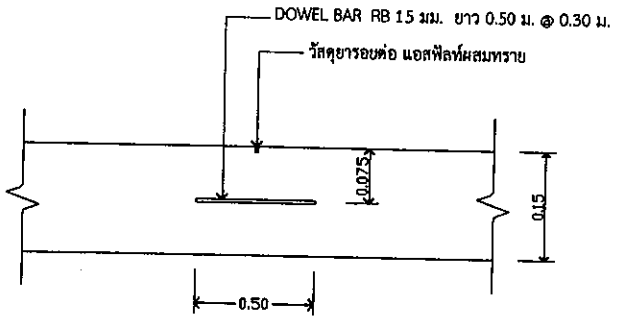


CONTRACTION JOINT

ทุกระยะไม่เกิน 5 ม.

NOT TO SCALE

องค์การบริหารส่วนตำบลห้วยแก้ว

แบบมาตรฐาน	ถนน ค.ส.ล. หนา 0.15 ม. (อ้างอิงแบบของกรมการปกครอง กระทรวงมหาดไทย)
สถานที่	ตำบลห้วยแก้ว อำเภอบึงนาราง จังหวัดพิจิตร
เขียนแบบ/คัดลอก	นายธีรยุทธ มนัสตรง ตำแหน่ง หัวหน้าส่วนโยธา
ตรวจแบบ	นายธีรยุทธ มนัสตรง ตำแหน่ง หัวหน้าส่วนโยธา
เห็นชอบ	นางโสพรรณ เกียรติพงษ์พันธ์ ตำแหน่ง ปลัดองค์การบริหารส่วนตำบลห้วยแก้ว
อนุมัติ	นายปรีชา กองทรัพย์ ตำแหน่ง นายกองค์การบริหารส่วนตำบลห้วยแก้ว
หมายเลขแบบ	ท. 1 - 01
แสดงแบบ	รูปแปลนแสดงการเสริมเหล็กและรอยต่อเหล็ก ,รูปตัดถนน และขยายรอยต่อแบบต่างๆ
มาตราส่วน	NOT TO SCALE
วัน / เดือน / ปี	..... เม.ย. 2558
แฟ้ม	แผ่นที่

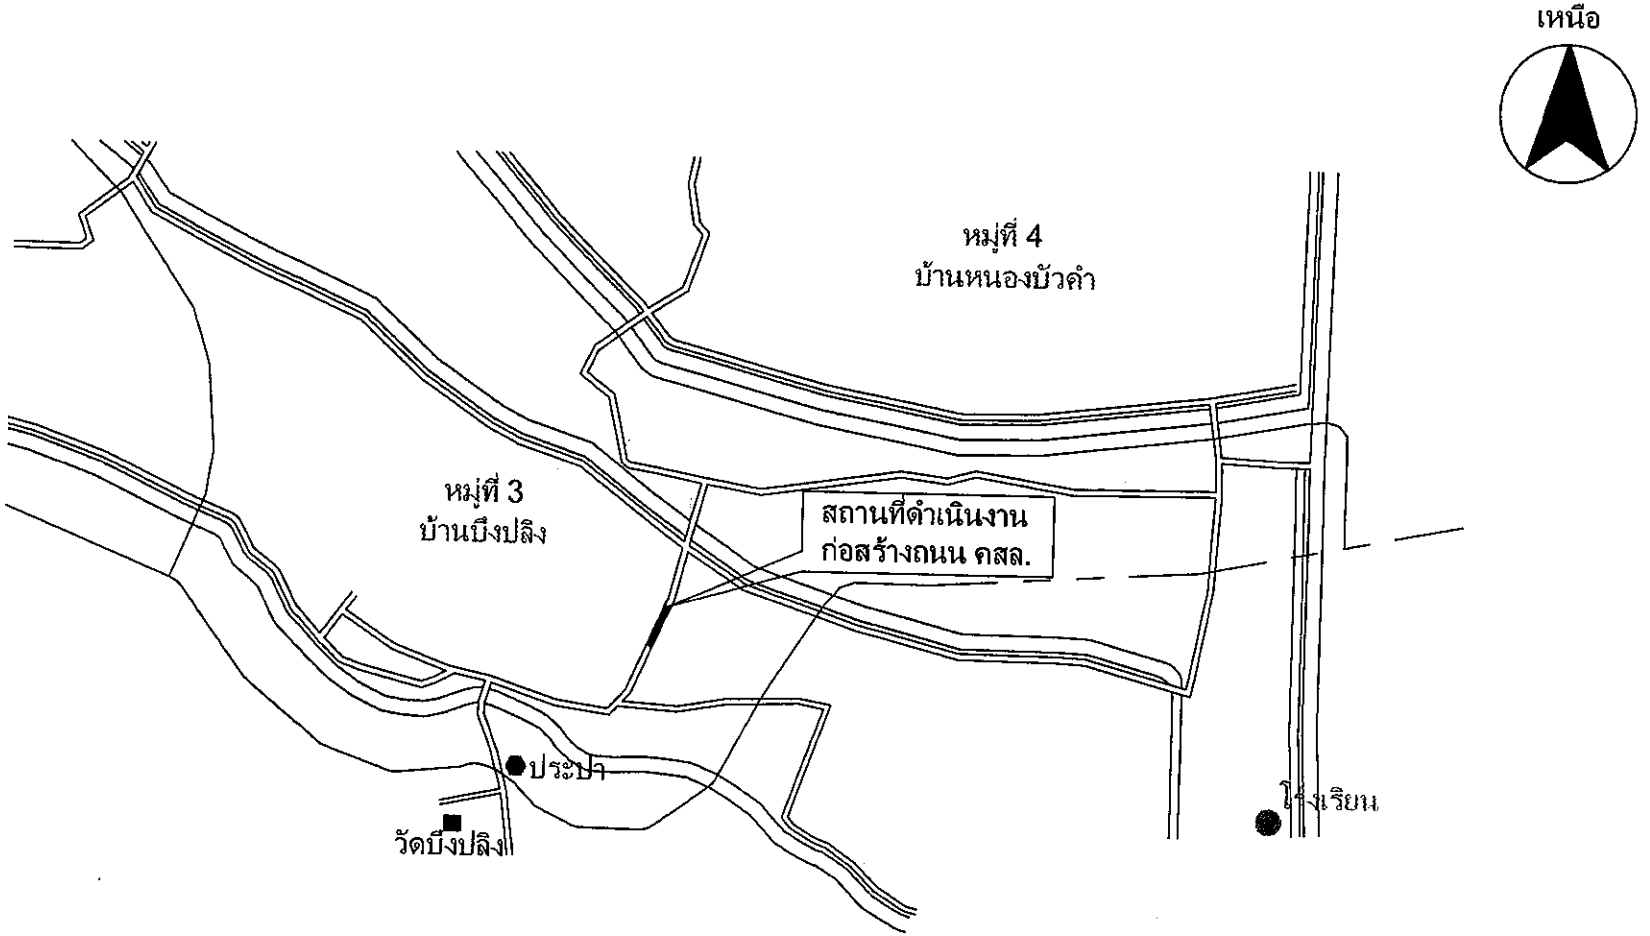

สัญลักษณ์

ถนน

คลองน้ำธรรมชาติ

แนวแบ่งเขตตำบล,หมู่บ้าน

โครงการ ก่อสร้างถนน คสล.สายบึงปลิง - ดงยาง(ต่อจากศาลเจ้าพ่อ)							อนุมัติ
สถานที่	หมู่ที่ 3 ต.ห้วยแก้ว อ.บึงนาราง จ.พิจิตร			แบบเลขที่		แผ่นที่	
เขียน	นายธีรยุทธ มนัสตรง	หัวหน้าส่วนโยธา	เห็นชอบ	นางโสพรรณ เกียรติพงษ์พันธ์		ปลัด อบต.	(นายปรีชา กองทรัพย์) นายก อบต.
ตรวจ							

เอกสารสอบราคาจ้าง เลขที่ ๑๐ / ๒๕๕๘
โครงการก่อสร้างถนนคอนกรีตเสริมเหล็ก สายบึงปลิง – ดงยาง หมู่ที่ ๓
บ้านบึงปลิง ตำบลห้วยแก้ว อำเภอบึงนาราง จังหวัดพิจิตร
ตามประกาศองค์การบริหารส่วนตำบลห้วยแก้ว ลงวันที่ ๑ กรกฎาคม ๒๕๕๘

องค์การบริหารส่วนตำบลห้วยแก้ว ซึ่งต่อไปนี้เรียกว่า "องค์การบริหารส่วนตำบล" มีความประสงค์จะสอบราคา โครงการก่อสร้างถนนคอนกรีตเสริมเหล็ก สายบึงปลิง – ดงยาง หมู่ที่ ๓ บ้านบึงปลิง ตำบลห้วยแก้ว อำเภอบึงนาราง จังหวัดพิจิตร ขนาดกว้าง ๔.๐๐ เมตร ยาว ๑๕๐ เมตร หนาเฉลี่ย ๐.๑๕ เมตร หรือมีพื้นที่ใช้สอยไม่น้อยกว่า ๖๐๐ ตารางเมตร พร้อมลงลูกรังไหล่ทาง ๒ ข้างทาง กว้างข้างละประมาณ ๐.๕๐ เมตร หนาเฉลี่ย ๐.๑๕ เมตร ยาว ๑๕๐ เมตร ก่อสร้างตามแบบของงองค์การบริหารส่วนตำบลห้วยแก้วกำหนด พร้อมทั้งจัดทำและติดตั้งป้ายโครงการและป้ายชั่วคราวอย่างละ ๑ ป้าย ราคากลางในการสอบราคาครั้งนี้เป็นจำนวนเงินทั้งสิ้น ๒๙๔,๕๐๐.- บาท (-สองแสนเก้าหมื่นสี่พันห้าร้อยบาทถ้วน-)

๑. เอกสารแนบท้ายเอกสารสอบราคา

๑.๑ รายละเอียดลักษณะเฉพาะ (ถ้ามี)
๑.๒ แบบใบเสนอราคา
๑.๓ บทนิยาม
(๑) ผู้เสนอราคมที่มีผลประโยชน์ร่วมกัน
(๒) การขัดขวางการแข่งขันอย่างเป็นธรรม
๑.๔ แบบบัญชีเอกสาร
(๑) บัญชีเอกสารส่วนที่ ๑
(๒) บัญชีเอกสารส่วนที่ ๒

๒. คุณสมบัติของผู้เสนอราคา

๑. เป็นนิติบุคคล หรือบุคคลธรรมดา และมีอาชีพรับจ้างทำงานที่สอบราคา

๒. ไม่เป็นผู้ที่ถูกแจ้งเวียนชื่อเป็นผู้ทิ้งงานของทางราชการ รัฐวิสาหกิจ หรือหน่วยการบริหารราชการส่วนท้องถิ่นในขณะที่ยื่นซองสอบราคา

๓. ไม่เป็นผู้ได้รับสิทธิ์หรือความคุ้มกันซึ่งอาจปฏิเสธไม่ยอมขึ้นศาลไทย เว้นแต่รัฐบาลของผู้เสนอราคาได้มีคำสั่งให้สละสิทธิ์หรือความคุ้นกันเช่นว่านั้น

๔. ไม่เป็นผู้มีผลประโยชน์ร่วมกันกับผู้เสนอราคารายอื่นที่เข้าเสนอราคาให้แก่องค์การบริหารส่วนตำบลห้วยแก้ว ณ วันประกาศสอบราคาหรือไม่เป็นผู้กระทำการอันเป็นการขัดขวางการแข่งขันราคาอย่างเป็นธรรมในการสอบราคาครั้งนี้

๓. หลักฐานการเสนอราคา

ผู้เสนอราคาจะต้องเสนอเอกสารหลักฐานยื่นมาพร้อมกับซองสอบราคา โดยแยกไว้นอกซองใบเสนอราคาเป็น ๒ ส่วน คือ

๓.๑ ส่วนที่ ๑ อย่างน้อยต้องมีเอกสารดังต่อไปนี้

(๑) ในกรณีผู้เสนอราคาเป็นนิติบุคคล

(ก) ห้างหุ้นส่วนสามัญหรือห้างหุ้นส่วนจำกัด ให้ยื่นสำเนาหนังสือรับรองการจดทะเบียนนิติบุคคล บัญชีรายชื่อหุ้นส่วนผู้จัดการ ผู้มีอำนาจควบคุม (ถ้ามี) พร้อมรับรองสำเนาถูกต้อง

/ (ข) บริษัทจำกัด.....

(ข) บริษัทจำกัดหรือบริษัทมหาชนจำกัด ให้ยื่นสำเนาหนังสือรับรองการจดทะเบียนนิติบุคคล หนังสือบริคณห์สนธิ บัญชีรายชื่อกรรมการผู้จัดการ ผู้มีอำนาจควบคุม (ถ้ามี) และบัญชีผู้ถือหุ้นรายใหญ่พร้อมรับรองสำเนาถูกต้อง

(๒) ในกรณีผู้เสนอราคาเป็นบุคคลธรรมดาหรือคณะบุคคลที่มิใช่นิติบุคคล ให้ยื่นสำเนาบัตรประจำตัวประชาชนของผู้นั้น สำเนาข้อตกลงที่แสดงถึงการเข้าเป็นหุ้นส่วน (ถ้ามี) สำเนาบัตรประจำตัวประชาชนของผู้เป็นหุ้นส่วน พร้อมทั้งรับรองสำเนาถูกต้อง

(๓) ในกรณีผู้เสนอราคาเป็นผู้เสนอราคาร่วมกันในฐานะเป็นผู้ร่วมค้า ให้ยื่นสำเนาสัญญาของการเข้าร่วมค้า สำเนาบัตรประจำตัวประชาชนของผู้ร่วมค้า และในกรณีที่ผู้เข้าร่วมค้าฝ่ายใดเป็นบุคคลธรรมดาที่มิใช่สัญชาติไทยก็ให้ยื่นสำเนาหนังสือเดินทาง หรือผู้ร่วมค้าฝ่ายใดเป็นนิติบุคคลให้ยื่นเอกสารตามที่ระบุไว้ใน (๑)

(๔) สำเนาใบทะเบียนภาษีมูลค่าเพิ่ม พร้อมทั้งรับรองสำเนาถูกต้อง

(๕) บัญชีเอกสารส่วนที่๑ ทั้งหมดที่ได้ยื่นพร้อมกับซองใบเสนอราคาตามแบบในข้อ ๑.๔ (๑)

๓.๒ ส่วนที่ ๒ อย่างน้อยต้องมีเอกสารดังต่อไปนี้

(๑) หนังสือมอบอำนาจซึ่งปิดอากรแสตมป์ตามกฎหมายในกรณีที่ผู้เสนอราคามอบอำนาจให้บุคคลอื่นทำการแทน

(๒) สำเนาหนังสือรับรองผลงานประเภทเดียวกันพร้อมทั้งรับรองสำเนาถูกต้อง (ให้ใช้ในกรณีที่มีการกำหนดผลงานตามข้อ ๒ (๑) เท่านั้น)

(๓) บัญชีรายการก่อสร้าง (หรือใบแจ้งปริมาณงาน) ซึ่งจะต้องแสดงรายการวัสดุอุปกรณ์ ค่าแรงประเภทต่างๆ รวมทั้งกำไรไว้ด้วย

(๔) ใบเสร็จรับเงินหรือสำเนาใบเสร็จรับเงินค่าซื้อเอกสารสอบราคา พร้อมทั้งรับรองสำเนาถูกต้อง

(๕) บัญชีเอกสารส่วนที่ ๒ ทั้งหมดได้ยื่นพร้อมกับซองใบเสนอราคา ตามแบบในข้อ ๑.๔(๒)

๔. การยื่นซองสอบราคา

๔.๑ ผู้เสนอราคาต้องยื่นเสนอราคาตามแบบที่กำหนดไว้ในเอกสารสอบราคานี้โดยไม่มีเงื่อนไขใด ๆ ทั้งสิ้นและจะต้องกรอกข้อความให้ถูกต้องครบถ้วน ลงลายมือชื่อของผู้เสนอราคาให้ชัดเจน จำนวนเงินที่เสนอจะต้องระบุตรงกันทั้งตัวเลขและตัวอักษรโดย ไม่มีการขูดลบ หรือแก้ไข หากมีการขูดลบ ตก เติม แก้ไข เปลี่ยนแปลงจะต้องลงลายมือชื่อผู้เสนอราคา พร้อมประทับตรา (ถ้ามี) กำกับไว้ด้วยทุกแห่ง

๔.๒ ผู้เสนอราคาจะต้องกรอกปริมาณวัสดุและราคาในบัญชีวัสดุและราคาในบัญชีรายการก่อสร้าง ให้ครบถ้วน ในการเสนอราคา ให้เสนอเป็นเงินบาท และเสนอราคาเพียงราคาเดียว โดยเสนอราคารวมและหรือ ราคาต่อหน่วย และหรือต่อรายการ ตามเงื่อนไขที่ระบุไว้ท้ายใบเสนอราคาให้ถูกต้อง ทั้งนี้ ราคารวมที่เสนอจะต้องตรงกันทั้งตัวเลขและตัวหนังสือ ถ้าตัวเลขและตัวหนังสือไม่ตรงกันให้ถือตัวหนังสือเป็นสำคัญ โดยคิดราคารวมทั้งสิ้นซึ่งรวมค่าภาษีมูลค่าเพิ่มและภาษีอากรอื่น และค่าใช้จ่ายอื่น ๆ ทั้งปวงไว้แล้ว

ราคาที่เสนอ จะต้องเสนอกำหนดยืนราคาไม่น้อยกว่า.....๖๐.....วัน นับแต่วันเปิดซองสอบราคา โดยภาย ในกำหนดยืนราคาผู้เสนอราคาต้องรับผิดชอบราคาที่ตนได้เสนอไว้และจะถอนการเสนอราคามิได้

๔.๓ ผู้เสนอราคาจะต้องเสนอกำหนดเวลาดำเนินการให้แล้วเสร็จ ไม่เกิน.....๓๐.....วัน นับถัดจากวันลงนามในสัญญาจ้าง หรือวันที่ได้รับหนังสือแจ้งจากองค์การบริหารส่วนตำบลให้เริ่มทำงาน

/ ๔.๔ ก่อนยื่นซอง.....

๔.๔ ก่อนยื่นซองสอบราคาผู้เสนอราคาควรตรวจดูร่างสัญญา แบบรูปและรายละเอียด ฯลฯ ให้ถี่ถ้วน และเข้าใจเอกสารสอบราคาทั้งหมดเสียก่อนที่จะตกลงยื่นซองสอบราคาตามเงื่อนไขในเอกสารสอบราคา

๔.๕ ผู้เสนอราคาจะต้องยื่นซองสอบราคาที่ปิดผนึกซองเรียบร้อย จ่าหน้าซองถึง ประธานกรรมการคณะกรรมการเปิดซองสอบราคาโดยระบุไว้ที่หน้าซองว่า " **ใบเสนอราคาตามเอกสารสอบราคาเลขที่ ๑๐ / ๒๕๕๘** " โดยยื่นโดยตรงต่อองค์การบริหารส่วนตำบลห้วยแก้ว ในวันที่ ๑ - ๑๖ กรกฎาคม ๒๕๕๘ ระหว่างเวลา ๐๘.๓๐ – ๑๖.๓๐ น. สำหรับวันที่ ๑๖ กรกฎาคม ๒๕๕๘ ระหว่างเวลา ๘.๓๐ - ๑๖.๓๐ น. **สามารถยื่นได้** ณ ศูนย์รวมข้อมูลข่าวสารการซื้อหรือการจ้างขององค์การบริหารส่วนตำบลระดับอำเภอบึงนาราง ที่ว่าการอำเภอบึงนาราง จังหวัดพิจิตร

เมื่อพ้นกำหนดเวลายื่นซองสอบราคาแล้วจะไม่รับซองสอบราคาโดยเด็ดขาด และคณะกรรมการเปิดซองสอบราคาจะเปิดซอง**สอบราคาในวันที่ ๑๗ กรกฎาคม ๒๕๕๘ ตั้งแต่เวลา ๑๐.๐๐ น.เป็นต้นไป**

คณะกรรมการเปิดซองสอบราคาจะดำเนินการตรวจสอบคุณสมบัติของผู้เสนอราคาแต่ละรายว่าเป็นผู้เสนอราคาที่มีผลประโยชน์ร่วมกันกับผู้เสนอราคารายอื่น ตามข้อ ๑.๓ (๑) ณ วันประกาศสอบราคาหรือไม่ และจะประกาศรายชื่อผู้เสนอราคาที่มีสิทธิได้รับการคัดเลือกให้เข้าเสนอราคาก่อนการเปิดซองใบเสนอราคา

หากปรากฏต่อคณะกรรมการเปิดซองสอบราคา ก่อนหรือในขณะที่มีการเปิดซองใบเสนอราคาว่ามีผู้เสนอราคากระทำการอันเป็นการขัดขวางการแข่งขันราคาอย่างเป็นธรรมตามข้อ ๑.๓ (๒) คณะกรรมการฯ เชื่อว่ามีการกระทำอันเป็นการขัดขวางการแข่งขันราคาอย่างเป็นธรรม จะตัดรายชื่อผู้เสนอราคารายนั้นออกจากการเป็นผู้เสนอราคา และองค์การบริหารส่วนตำบลจะพิจารณาลงโทษผู้เสนอราคาดังกล่าวเป็นผู้ทิ้งงาน เว้นแต่คณะกรรมการฯ จะวินิจฉัย

ได้ว่าผู้เสนอราคารายนั้นเป็นผู้ให้ความร่วมมือเป็นประโยชน์ต่อการพิจารณาของทางราชการและมิได้เป็นผู้ริเริ่มให้มีการกระทำดังกล่าว

ผู้เสนอราคาที่ถูกตัดรายชื่อออกเพราะเหตุเป็นผู้เสนอราคาที่มีผลประโยชน์ร่วมกันกับผู้เสนอราคารายอื่น ณ วันประกาศสอบราคา หรือเป็นผู้เสนอราคาที่กระทำการอันเป็นการขัดขวางการแข่งขันราคาอย่างเป็นธรรม อาจอุทธรณ์คำสั่งดังกล่าวต่อผู้ว่าราชการจังหวัดภายใน ๓ วัน นับแต่วันที่ได้รับแจ้งจากคณะกรรมการเปิดซองสอบราคา การวินิจฉัยอุทธรณ์ของผู้ว่าราชการจังหวัดให้ถือเป็นที่สุด

การยื่นอุทธรณ์ในวรรค ๔ ย่อมไม่เป็นเหตุให้มีการขยายระยะเวลาการเปิดซองใบเสนอราคา เว้นแต่ผู้ว่าราชการจังหวัดพิจารณาเห็นว่าการขยายระยะเวลาดังกล่าว จะเป็นประโยชน์แก่ทางราชการอย่างยิ่ง และในกรณีที่ผู้ว่าราชการจังหวัดพิจารณาเห็นด้วยกับคำคัดค้านของผู้อุทธรณ์ และเห็นว่าการยกเลิกการเปิดซองสอบราคาที่ได้ดำเนินการไปแล้วจะเห็นประโยชน์แก่ทางราชการอย่างยิ่ง ให้ผู้ว่าราชการจังหวัดมีอำนาจยกเลิกการเปิดซองใบเสนอราคาดังกล่าวได้

๕. หลักเกณฑ์และสิทธิในการพิจารณาราคา

๕.๑ ในการสอบราคาครั้งนี้ องค์การบริหารส่วนตำบลจะพิจารณาตัดสินด้วยราคารวม

๕.๒ หากผู้เสนอราคารายใดมีคุณสมบัติไม่ถูกต้องตามข้อ ๒ หรือยื่นหลักฐานการเสนอราคาไม่ถูกต้องหรือไม่ครบถ้วนตามข้อ ๓ หรือยื่นซองสอบราคาไม่ถูกต้องตามข้อ ๔ แล้ว คณะกรรมการเปิดซองสอบราคาจะไม่รับพิจารณาราคาของผู้เสนอราคารายนั้น เว้นแต่เป็นข้อผิดพลาดหรือผิดหลงเพียงเล็กน้อย หรือที่ผิดแผกไปจากเงื่อนไขของเอกสารสอบราคาในส่วนที่มิใช่สาระสำคัญ ทั้งนี้ เฉพาะในกรณีที่พิจารณาเห็นว่าจะเป็นประโยชน์ต่อองค์การบริหารส่วนตำบลเท่านั้น

/ ๕.๓ องค์การบริหาร.....

๕.๓ องค์การบริหารส่วนตำบลสงวนสิทธิไม่พิจารณาราคาของผู้เสนอราคาโดยไม่มีการผ่อนผันในกรณีดังต่อไปนี้

(๑) ไม่ปรากฏชื่อผู้เสนอราคารายนั้น ในบัญชีผู้รับเอกสารสอบราคา หรือในหลักฐานการรับเอกสารสอบราคาขององค์การบริหารส่วนตำบล

(๒) ไม่กรอกชื่อนิติบุคคล หรือบุคคลธรรมดา หรือลงลายมือชื่อผู้เสนอราคาอย่างหนึ่งอย่างใดหรือทั้งหมดในใบเสนอราคา

(๓) เสนอรายละเอียดแตกต่างไปจากเงื่อนไขที่กำหนดในเอกสารสอบราคาที่เป็นสาระสำคัญหรือมีผลทำให้เกิดความได้เปรียบเสียเปรียบแก่ผู้เสนอราคารายอื่น

(๔) ราคาที่เสนอมีการขูดลบ ตก เติม แก้ไข เปลี่ยนแปลง โดยผู้เสนอราคามิได้ลงลายมือชื่อพร้อมประทับตรา (ถ้ามี) กำกับไว้

(๕) ในการเสนอราคาผู้เสนอราคาจะต้องระบุจำนวนเงินที่เสนอราคาในใบเสนอราคาให้ชัดเจนและตรงกันทั้งตัวเลขและตัวอักษร หากผู้เสนอราคาไม่เสนอราคาให้เป็นไปตามเงื่อนไขดังกล่าว เช่น ระบุจำนวนเงินเฉพาะตัวเลขโดยไม่กรอกตัวอักษร องค์กรปกครองส่วนท้องถิ่นก็อาจไม่รับพิจารณาราคาของผู้เสนอราคารายนั้นได้ ถ้าตัวเลขและตัวหนังสือไม่ตรงกันให้ถือตัวหนังสือเป็นสำคัญ

(๖) ในกรณีที่ผู้เสนอราคาเสนอราคามาเป็น ๒ ราคา กล่าวคือ เสนอราคามาให้องค์กรปกครองส่วนท้องถิ่นต้องเลือกหรือตัดสินใจเองว่าองค์กรปกครองส่วนท้องถิ่นจะเลือกแบบใด ลักษณะหรือยี่ห้อใดหรือเสนอราคาโดยไม่อาจทราบไม่ว่าราคาใดเป็นราคาสุดท้ายก่อนการยื่นของเสนอราคาแล้ว องค์กรปกครองส่วนท้องถิ่นไม่มีสิทธิพิจารณารับราคา หรือขอยกเว้นอย่างใด ๆ ได้

๕.๔ ในการตัดสินการสอบราคาหรือในการทำสัญญา คณะกรรมการ เปิดซองสอบราคาหรือองค์การบริหารส่วนตำบลมีสิทธิให้ผู้เสนอราคาชี้แจงข้อเท็จจริง สภาพฐานะ หรือข้อเท็จจริงอื่นใดที่เกี่ยวข้องกับผู้เสนอราคาได้ องค์การบริหารส่วนตำบลมีสิทธิที่จะไม่รับราคาหรือไม่ทำสัญญาหากหลักฐานดังกล่าวไม่มีความเหมาะสมหรือไม่ถูกต้อง

๕.๕ องค์การบริหารส่วนตำบล**ทรงไว้ซึ่งสิทธิที่จะไม่รับราคาต่ำสุด หรือราคาหนึ่งราคาใดหรือราคาที่เสนอทั้งหมดก็ได้ และอาจพิจารณาเลือกซื้อในจำนวน หรือขนาด หรือเฉพาะรายการหนึ่งรายการใด หรืออาจจะยกเลิกการสอบราคาโดยไม่พิจารณาจัดจ้างเลยก็ได้สุดแต่จะพิจารณา ทั้งนี้ เพื่อประโยชน์ของทางราชการเป็นสำคัญ** และให้ถือว่าการตัดสินขององค์การบริหารส่วนตำบลเป็นเด็ดขาด ผู้เสนอราคาจะเรียกร้องค่าเสียหายใด ๆ มิได้ รวมทั้งองค์การบริหารส่วนตำบลจะพิจารณายกเลิกการสอบราคาและลงโทษผู้เสนอราคาเสมือนเป็นผู้ทิ้งงานหากมีเหตุที่เชื่อได้ว่า การเสนอราคากระทำไปโดยไม่สุจริต หรือมีการสมยอมกันในการเสนอราคา

๕.๖ หากผู้เสนอราคาเสนอราคาโดยยินยอมลดราคาให้จากราคาที่เสนอจะต้องประกอบด้วยข้อเท็จจริง ๓ ประการ คือ

(๑) ต้องมีข้อความว่า "ยินดีลดราคา" หรือข้อความที่มีความหมายเดียวกัน และ

(๒) ต้องมีตัวเลขและตัวอักษรตรงกัน

(๓) ผู้เสนอราคาต้องลงชื่อพร้อมประทับตรา (ถ้ามี) ตรงข้อความที่เสนอเจตนาใน (๑) หรือ (๒)

๕.๗ ในการเสนอลดราคาของผู้เสนอราคาจะต้องมีข้อความครบตาม ข้อ ๓.๑ หากขาดอย่างหนึ่งอย่างใดหรือข้อความนอกเหนือจากนี้จะถือว่าเป็นว่าผู้เสนอราคารายนั้นเสนอราคา ๒ ราคา ผิดเงื่อนไขเอกสารในส่วนซึ่งเป็นสาระสำคัญไม่อาจผ่อนปรนได้ หรือบางกรณีอาจเป็นการเสนอราคาที่มีเงื่อนไข ผิดเงื่อนไขเอกสารในส่วนอื่นซึ่งเป็นสาระสำคัญไม่อาจผ่อนปรนได้เช่นกัน

/ ๕.๘ ในการเสนอ.....

๕.๘ ในการเสนอลดราคาของผู้เสนอราคานั้น ผู้เสนอราคาจะต้องยื่นมาพร้อมกับซองใบเสนอราคาในวันยื่นซองสอบราคา ไม่ว่าข้อความจะอยู่ในใบเสนอราคา หรือจัดทำขึ้นมาอีกใบหนึ่งก็ตาม

๖. การทำสัญญาจ้าง

๖.๑ ในกรณีที่ผู้ชนะการสอบราคาจะต้องทำสัญญาจ้างตามแบบสัญญาจ้าง กับองค์การบริหารส่วนตำบลห้วยแก้ว ภายใน ๗ วัน นับถัดจากวันที่ได้รับแจ้งและจะต้องวางหลักประกันสัญญาเป็นจำนวนเงิน เท่ากับร้อยละ ๕ ของราคาจ้างที่สอบราคาได้ให้องค์การบริหารส่วนตำบลห้วยแก้ว ยึดถือไว้ในโดยใช้หลักประกันอย่างหนึ่งอย่างใดดังต่อไปนี้

(๑) เงินสด

(๒) เช็คที่ธนาคารสั่งจ่ายให้แก่องค์การบริหารส่วนตำบล โดยเป็นเช็คลงวันที่ที่ทำสัญญาหรือก่อนหน้านั้นไม่เกิน ๓ วัน ทำการของทางราชการ

(๓) หนังสือค้ำประกันของธนาคารภายในประเทศ ตามแบบหนังสือค้ำประกัน

(๔) พันธบัตรรัฐบาลไทย

หลักประกันนี้จะคืนให้โดยไม่มีดอกเบี้ยภายใน ๑๕ วัน นับถัดจากวันที่ผู้ชนะการสอบราคา (ผู้รับจ้าง) พ้นจากข้อผูกพันตามสัญญาจ้างแล้ว

๗. ค่าจ้างและการจ่ายเงิน

องค์การบริหารส่วนตำบลจะจ่ายค่าจ้างโดยจ่ายเป็นงวดเดียวเมื่อผู้รับจ้างได้ปฏิบัติงานทั้งหมดให้แล้วเสร็จเรียบร้อยตามสัญญารวมทั้งทำสถานที่ที่ดำเนินการให้สะอาดเรียบร้อย

๘. อัตราค่าปรับ

ค่าปรับตามแบบสัญญาจ้างข้อ ๑๗ จะกำหนดในอัตราร้อยละ.....๐.๒๕.....ของค่าจ้างตามสัญญาต่อวัน

๙. การรับประกันความชำรุดบกพร่อง

ผู้ชนะการสอบราคาซึ่งได้ทำข้อตกลงเป็นหนังสือ หรือทำสัญญาจ้างตามแบบดังระบุในข้อ ๑.๒ แล้วแต่กรณี จะต้องรับประกันความชำรุดบกพร่องของสิ่งของที่ซื้อขายที่เกิดขึ้นภายในระยะเวลาไม่น้อยกว่า.....-.....เดือน ๒.....ปี นับถัดจากวันที่องค์บริหารส่วนตำบลได้รับมอบงานโดยผู้รับจ้างต้องรีบจัดการซ่อมแซมแก้ไขให้ใช้การได้ดีดังเดิม ภายใน.....๗.....วัน นับถัดจากวันที่ได้รับแจ้งความชำรุดบกพร่อง

๑๐. ข้อสงวนสิทธิในการเสนอราคาและอื่น ๆ

๑๐.๑ เงินค่าจ้างสำหรับงานจ้างครั้งนี้ ได้มาจาก เงินงบประมาณประจำปี พ.ศ. ๒๕๕๘ การลงนามในสัญญาจะกระทำได้ต่อเมื่อองค์การบริหารส่วนตำบล ได้รับอนุมัติเงินงบประมาณประจำปี พ.ศ. ๒๕๕๘ แล้วเท่านั้น

๑๐.๒ เมื่อองค์การบริหารส่วนตำบลได้คัดเลือกผู้เสนอราคารายใดให้เป็นรับจ้างและได้ตกลงจ้างตามสอบราคาจ้างแล้ว ถ้าผู้รับจ้างจะต้องสั่งหรือนำสิ่งของดังกล่าวเข้ามาจากต่างประเทศ และของนั้นต้องนำเข้ามาโดยทางเรือในเส้นทางที่มีเรือไทยเดินอยู่ และสามารถให้บริการรับขนได้ตามที่รัฐมนตรีว่าการกระทรวงคมนาคมประกาศกำหนด ผู้เสนอราคา ซึ่งเป็นผู้รับจ้างจะต้องปฏิบัติตามกฎหมายว่าด้วยการส่งเสริมการพาณิชยนาวี ดังนี้

/ (๑) แจ้งการสั่งหรือ.....

(๑) แจ้งการสั่งหรือนำสิ่งของที่ซื้อขายดังกล่าวเข้ามาจากต่างประเทศต่อสำนักงานคณะกรรมการส่งเสริมการพาณิชยนาวีภายใน ๗ วัน นับถัดจากวันที่ผู้ขายสั่งหรือซื้อของจากต่างประเทศ เว้นแต่เป็นของที่รัฐมนตรีว่าการกระทรวงคมนาคมประกาศยกเว้นให้บรรทุกโดยเรืออื่นได้

(๒) จัดการให้สิ่งของดังกล่าวบรรทุกโดยเรือไทย หรือเรือที่มีสิทธิเช่นเดียวกับเรือไทยจากต่างประเทศมายังประเทศไทย เว้นแต่จะได้รับอนุญาตจากสำนักงานคณะกรรมการส่งเสริมการพาณิชยนาวีให้บรรทุกสิ่งของนั้นโดยเรืออื่นที่มิใช่เรือไทย ซึ่งจะต้องได้รับอนุญาตเช่นนั้นก่อนบรรทุกลงเรืออื่น หรือเป็นของที่รัฐมนตรีว่าการกระทรวงคมนาคมประกาศยกเว้นให้บรรทุกโดยเรืออื่น

(๓) ในกรณีที่ไม่ปฏิบัติตาม (๑) หรือ (๒) ผู้รับจ้างจะต้องรับผิดตามกฎหมายว่าด้วยการส่งเสริมการพาณิชยนาวี

๑๐.๓ ผู้เสนอราคาซึ่งองค์การบริหารส่วนตำบลได้คัดเลือกแล้วไม่ไปทำสัญญาหรือข้อตกลงภายในเวลาที่ทางราชการกำหนดระบุในข้อ ๖ องค์การบริหารส่วนตำบลอาจพิจารณาเรียกร้องให้ชดใช้ความเสียหาย (ถ้ามี) รวมทั้งจะพิจารณาให้เป็นผู้ทิ้งงานตามระเบียบของทางราชการ

๑๐.๔ องค์การบริหารส่วนตำบลสงวนสิทธิที่จะแก้ไข เพิ่มเติมเงื่อนไขหรือข้อกำหนดในแบบสัญญาให้เป็นไปตามความเห็นของอัยการจังหวัดหรือสำนักงานอัยการสูงสุด (ถ้ามี)

องค์การบริหารส่วนตำบลหัวช้าง
วันที่ ๑ เดือน กรกฎาคม พ.ศ. ๒๕๕๘

ตารางแสดงวงเงินงบประมาณที่ได้รับจัดสรรและราคากลางในงานจ้างก่อสร้าง

๑. **ชื่อโครงการ** : โครงการก่อสร้างถนนคอนกรีตเสริมเหล็ก สายห้วยแก้ว – หนองหวาย หมู่ที่ ๑ บ้านห้วยแก้ว ตำบลห้วยแก้ว อำเภอบึงนาราง จังหวัดพิจิตร

หน่วยงานเจ้าของโครงการ : ส่วนโยธา องค์การบริหารส่วนตำบลห้วยแก้ว อำเภอบึงนาราง จังหวัดพิจิตร

๒. **เงินงบประมาณที่ได้รับจัดสรร** : จ่ายตามข้อบัญญัติงบประมาณรายจ่ายประจำปี พ.ศ. ๒๕๕๘

๓. ลักษณะงาน :

โดยสังเขป ก่อสร้างถนนคอนกรีตเสริมเหล็ก ขนาดผิวจราจรกว้าง ๔.๐๐ เมตร หนาเฉลี่ย ๐.๑๕ เมตร ยาว ๑๓๐ เมตร หรือมีพื้นที่ใช้สอยไม่น้อยกว่า ๕๒๐ ตารางเมตร พร้อมลงลูกรังไหล่ทาง ๒ ข้างทางกว้างข้างละประมาณ ๐.๕๐ เมตร หนาเฉลี่ย ๐.๑๕ เมตร ยาว ๑๓๐ เมตร พร้อมจัดทำและติดตั้งป้ายโครงการและป้ายชั่วคราวอย่างละ ๑ ป้าย ก่อสร้างตามแบบขององค์การบริหารส่วนตำบลห้วยแก้วกำหนด

๔. **ราคากลางคำนวณ ณ วันที่** ๒๓ มิถุนายน ๒๕๕๘
เป็นเงิน ๒๕๔,๙๐๐.- บาท (สองแสนห้าหมื่นสี่พันเก้าร้อยบาทถ้วน)

๕. **บัญชีประมาณการราคากลาง**
๕.๑ แบบ ปร.๔
๕.๒ แบบ ปร.๕
๕.๓ แบบแปลนและแผนที่ก่อสร้าง

๖. **รายชื่อคณะกรรมการกำหนดราคากลาง**

๖.๑ นางโสพรรณ เกียรติพงษ์พันธ์	ตำแหน่ง ปลัด อบต.	ประธานกรรมการ
๖.๒ นายธีรยุทธ มนัสตรง	ตำแหน่ง หัวหน้าส่วนโยธา	กรรมการ
๖.๓ นางสาวอุษาวรรณ กองแก้ว	ตำแหน่ง นักพัฒนาชุมชน	กรรมการ

สรุปผลการประมาณราคาค่าก่อสร้างเป็นราคากลาง

แบบ ปร.5

ส่วนราชการ ฝ่าย/งาน องค์การบริหารส่วนตำบลห้วยแก้ว สำนัก/กอง ส่วนโยธา

ประเภท โครงการก่อสร้างถนน คสล. สายห้วยแก้ว-หนองหวาย

เจ้าของอาคาร องค์การบริหารส่วนตำบลห้วยแก้ว ตำบลห้วยแก้ว อำเภอบึงนาราง จังหวัดพิจิตร

สถานที่ก่อสร้าง หมู่ที่ 1 บ้านห้วยแก้ว ต.ห้วยแก้ว อ.บึงนาราง จ.พิจิตร

หน่วยงานออกแบบแปลนและรายการ สำนัก/กอง ส่วนโยธา

แบบเลขที่ จำนวน แผ่น

ประมาณการตามแบบ ปร.4 จำนวน 1 แผ่น กำหนดราคาเมื่อวันที่ 23-มิ.ย.-58

ลำดับที่	รายการ	ค่าวัสดุและค่าแรงงาน	Factor F	ค่าก่อสร้างทั้งหมด	หมายเหตุ
1	ประเภทงานอาคาร				
2	ประเภทงานทาง	190,772.56	1.3365	254,967.53	
3	ประเภทงานชลประทาน				
4	ประเภทงานสะพานและท่อเหลี่ยม				
	เงื่อนไข				
	เงินล่วงหน้าจ่าย.....%				
	เงินประกันผลงานหัก.....%				
	ดอกเบี้ยเงินกู้.....7.....%				
	ภาษีมูลค่าเพิ่ม.....7.....%				
สรุป	รวมค่าก่อสร้างเป็นเงินทั้งสิ้น			254,967.53	
	คิดเป็นเงินประมาณ			254,900.00	
	(ตัวอักษร) สองแสนห้าหมื่นสี่พันเก้าร้อยบาทถ้วน				
	ขนาดหรือเนื้อที่อาคาร 520.00 ตร.ม.				
	เฉลี่ยราคาประมาณ 490 บาท/ตร.ม.				

คณะกรรมการกำหนดราคากลาง ได้ตรวจสอบและเห็นชอบกับราคาจ้างเหมาโครงการดังกล่าวแล้ว และให้ยึดถือเป็นราคากลาง จึงได้ลงลายมือชื่อไว้เป็นหลักฐาน

(ลงชื่อ).....ประธานกรรมการ
(นางโสพรรณ เกียรติพงษ์พันธ์)
ปลัด อบต.ห้วยแก้ว

(ลงชื่อ).....กรรมการ
(นายธีรยุทธ มนัสตรง)
หัวหน้าส่วนโยธา อบต.ห้วยแก้ว

(ลงชื่อ).....กรรมการ
(น.ส.อุษาวรรณ กองแก้ว)
นักพัฒนาชุมชน อบต.ห้วยแก้ว

(ลงชื่อ).....กรรมการ
(นายปรีชา กองทรัพย์)
นายก อบต.ห้วยแก้ว

สรุปผลการประมาณราคาค่าก่อสร้างเป็นราคากลาง

แบบ ปร.4

ประมาณราคากลาง ค่าก่อสร้าง โครงการก่อสร้างถนน คสล. สายห้วยแก้ว-หนองหวาย

สถานที่ก่อสร้าง หมู่ที่ 1 บ้านห้วยแก้ว ต.ห้วยแก้ว อ.บึงนาราง จ.พิจิตร

ปริมาณงาน ขนาดกว้าง 4.00 เมตร ยาว 130 เมตร หนาเฉลี่ย 0.15 เมตร หรือมีพื้นที่ใช้สอยไม่น้อยกว่า 520 ตารางเมตร

ฝ่ายประมาณราคา ส่วนโยธา กำหนดราคาเมื่อวันที่ 23-มิ.ย.-58

ประมาณราคาโดย นายธีรยุทธ มนัสตรง

แบบเลขที่

ลำดับที่	รายการ	จำนวน	หน่วย	ราคาวัสดุ	จำนวนเงิน	ค่าแรงงาน	จำนวนเงิน	รวมค่าวัสดุ	หมายเหตุ
				ราคาหน่วยละ		ราคาหน่วยละ		และค่าแรง	
1	งานเกลี่ยปรับพื้นที่ทางเดิม	-	ตร.ม.	0.00	0.00	2.00	0.00	0.00	ป้ายโครงการคิดรวมอยู่ในราคา
2	ทรายหยาบรองพื้น	16.00	ลบ.ม.	361.00	5,776.00	99.00	1,584.00	7,360.00	จ้างเหมา ผู้รับจ้างต้องดำเนินการ
3	คอนกรีต 1:2:4	78.00	ลบ.ม.	1,682.00	131,196.00	306.00	23,868.00	155,064.00	จัดทำพร้อมติดตั้ง ป้ายโครงการ
4	เหล็ก (wire mehs)Ø 4 มม. @ 0.20 ม.	520.00	ตร.ม.	23.00	11,960.00	5.00	2,600.00	14,560.00	จำนวน 1 ป้าย และป้ายชั่วคราว
5	เหล็กเส้นกลม Ø 15 มม.	0.24	ตัน	21,495.00	5,051.33	3,401.00	799.24	5,850.56	จำนวน 1 ป้าย
6	แบบหล่อคอนกรีต	9.00	ตร.ม.	0.00	0.00	0.00	0.00	0.00	
7	ค่าแรงประกอบแบบ	36.00	ตร.ม.	0.00	0.00	133.00	4,788.00	4,788.00	
8	แอลฟัลท์	13.00	ลิตร	30.00	390.00	0.00	0.00	390.00	
9	ลูกรังไหล่ทาง	10.00	ลบ.ม.	174.00	1,740.00	99.00	990.00	2,730.00	
10	โฟม ½" นิ้ว	1.00	แผ่น	30.00	30.00	0.00	0.00	30.00	
	รวมวัสดุและค่าแรงงานเป็นเงินประมาณ	หนึ่งแสนเก้าหมื่นเจ็ดร้อยเจ็ดสิบสองบาทห้าสิบหกสตางค์						190,772.56	


คณะกรรมการกำหนดราคากลาง ได้ตรวจสอบและเห็นชอบกับราคาจ้างเหมาโครงการดังกล่าวแล้ว และให้ยึดถือเป็นราคากลาง จึงได้ลงลายมือชื่อไว้เป็นหลักฐาน

ลงชื่อ ประธานกรรมการฯ
(นางไสพรรณ เกียรติพงษ์พันธ์)
ปลัด อบต.ห้วยแก้ว

ลงชื่อ กรรมการฯ
(นายธีรยุทธ มนัสตรง)
หัวหน้าส่วนโยธา อบต.ห้วยแก้ว


ลงชื่อ กรรมการฯ
(น.ส.อุษาวรรณ กองแก้ว)
นักพัฒนาชุมชน อบต.ห้วยแก้ว

ลงชื่อ อนุมัติ
(นายปรีชา กองทรัพย์)
นายก อบต.ห้วยแก้ว

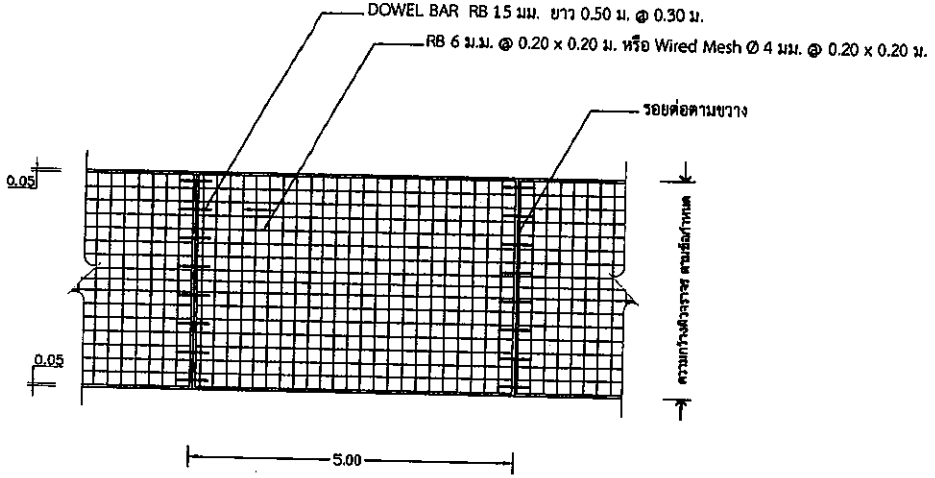

รูปแปลนแสดงการเสริมเหล็กและรอยต่อเหล็ก


NOT TO SCALE

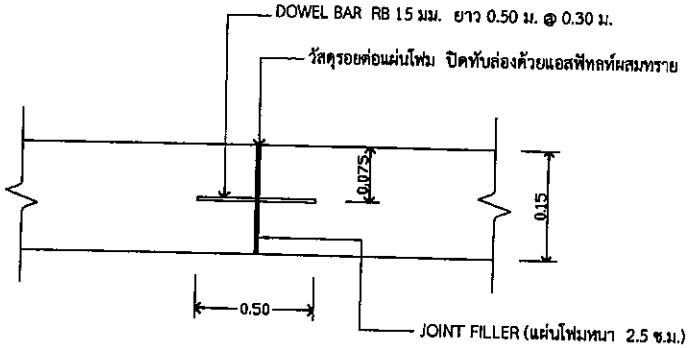

EXPANSION JOINT


ทุกระยะไม่เกิน 50 ม.

NOT TO SCALE

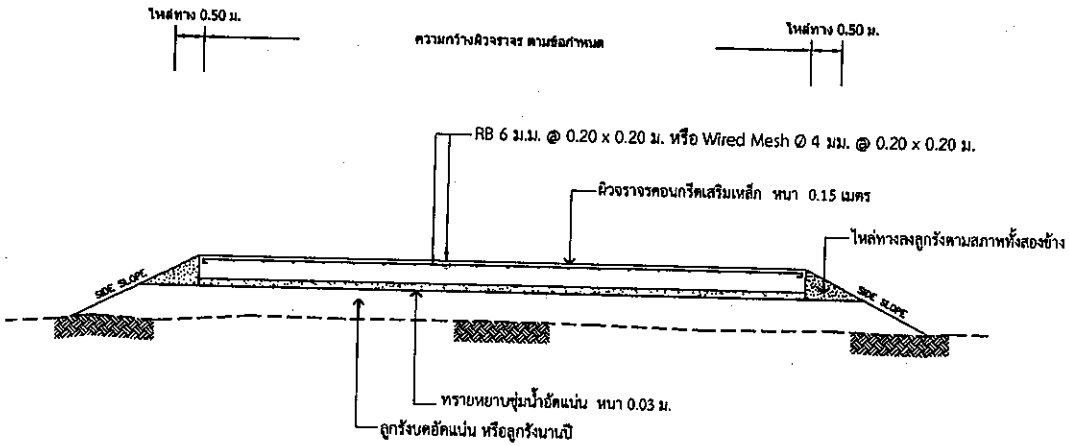

รูปตัดถนนคอนกรีตเสริมเหล็ก

NOT TO SCALE

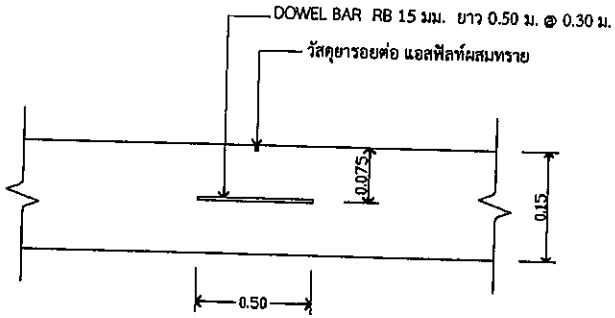

CONTRACTION JOINT

ทุกระยะไม่เกิน 5 ม.

NOT TO SCALE

องค์การบริหารส่วนตำบลห้วยแก้ว

แบบมาตรฐาน

ถนน ค.ส.ล. หนา 0.15 ม.

(อ้างอิงแบบของกรมการปกครอง กระทรวงมหาดไทย)

สถานที่

ตำบลห้วยแก้ว อำเภอบึงนารางจังหวัดพิจิตร

เขียนแบบ/คัดลอก	นายธีรยุทธ มนัสตรง ตำแหน่ง หัวหน้าส่วนโยธา
ตรวจแบบ	นายธีรยุทธ มนัสตรง ตำแหน่ง หัวหน้าส่วนโยธา
เห็นชอบ	นางโสพรรณ เกียรติพิพงษ์พันธ์ ตำแหน่ง ปลัดองค์การบริหารส่วนตำบลห้วยแก้ว
อนุญาต	นายบรีชา กองทรัพย์ ตำแหน่ง นายกองค์การบริหารส่วนตำบลห้วยแก้ว

หมายเลขแบบ

ท. 1 - 01

แสดงแบบ

รูปแปลนแสดงการเสริมเหล็กและรอยต่อเหล็ก ,รูปตัดถนน และขยายรอยต่อแบบต่างๆ


มาตราส่วน

NOT TO SCALE

วัน / เดือน / ปี

..... เม.ย. 2558

แฟ้ม	แผ่นที่

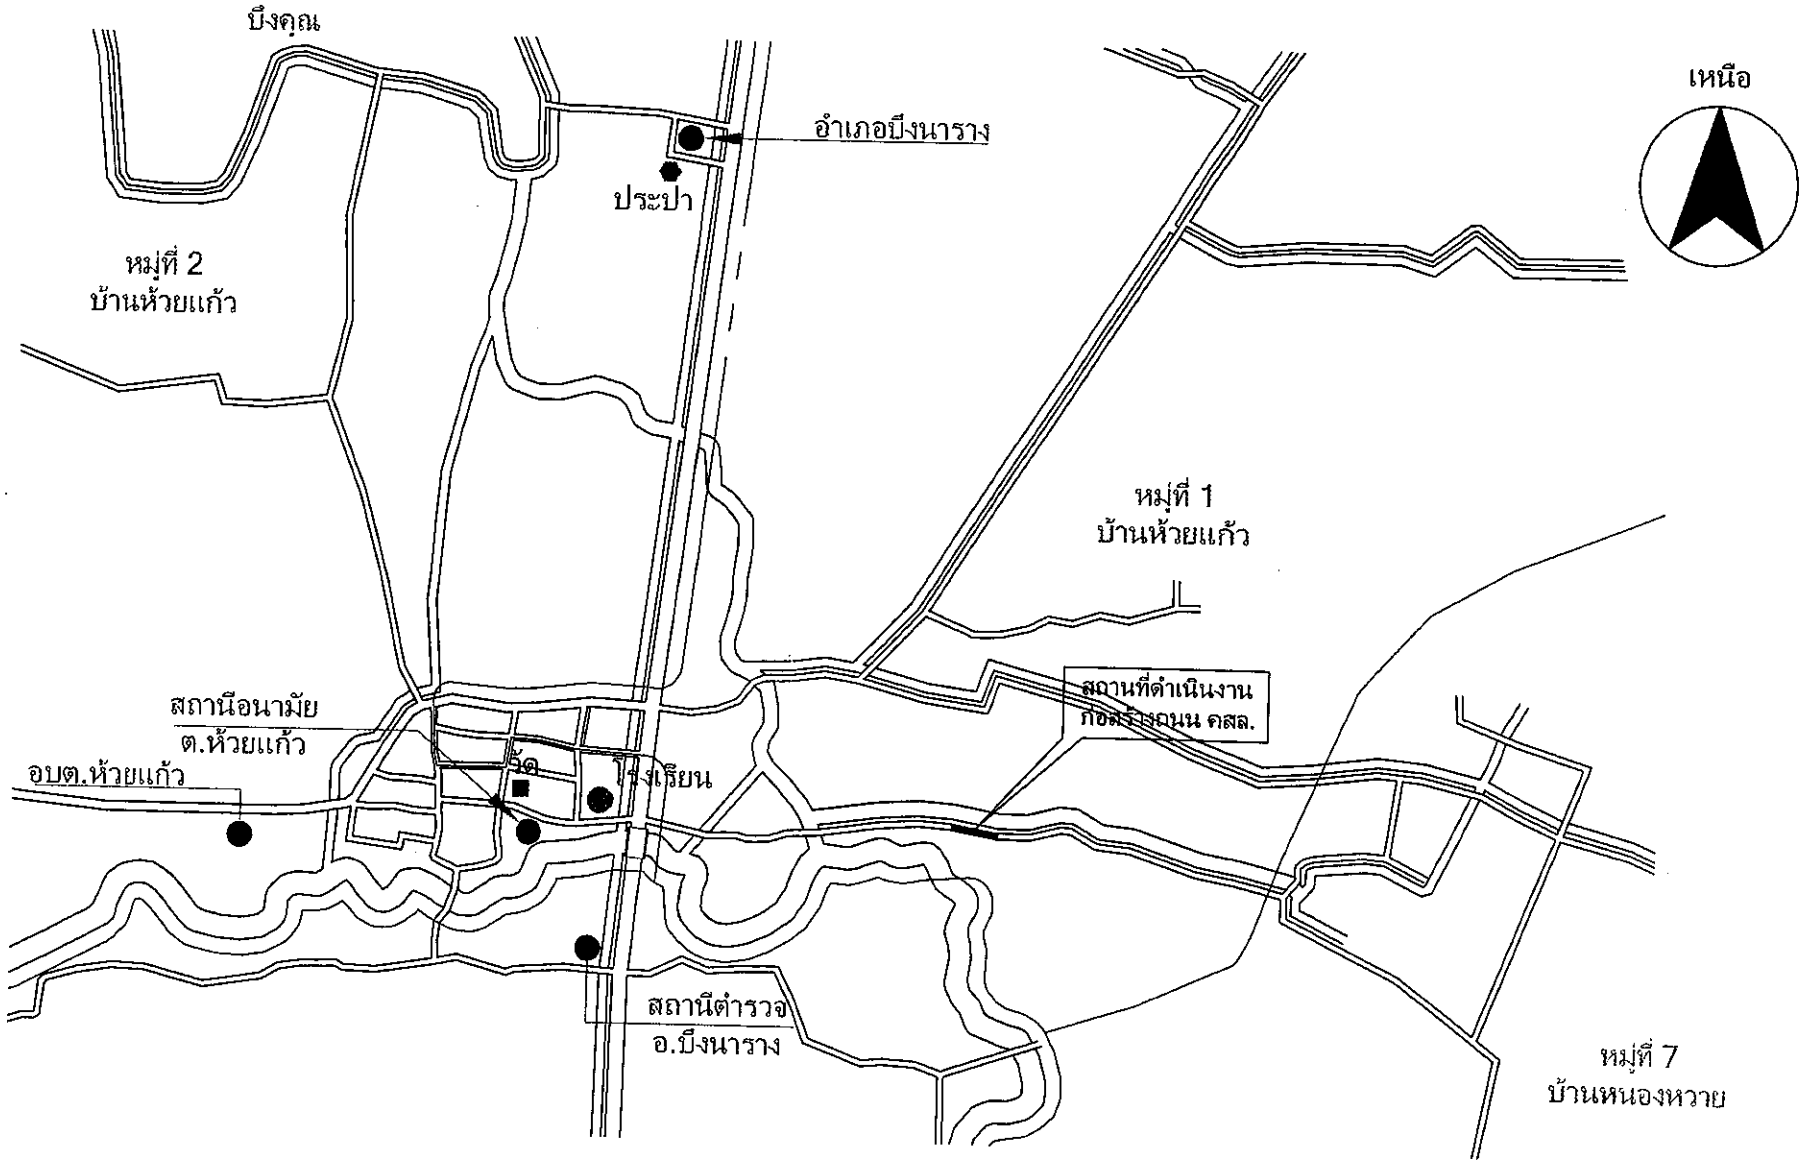

สัญลักษณ์

ถนน

คลองน้ำธรรมชาติ

แนวแบ่งเขตตำบล,หมู่บ้าน

โครงการ แผนที่พอสังเขปสถานที่ก่อสร้างถนน คสล.สายห้วยแก้ว - หนองหวาย						อนุมัติ
สถานที่	หมู่ที่ 1 ต.ห้วยแก้ว อ.บึงนาราง จ.พิจิตร			แบบเลขที่	แผ่นที่	
เขียน	นายธีรยุทธ มนัสตรง	หัวหน้าส่วนโยธา	เห็นชอบ	นางโสพรรณ เกียรติพงษ์พันธ์	ปลัด อบต.	(นายปรีชา กองทรัพย์) นายก อบต.
ตรวจ						

เอกสารสอบราคาจ้าง เลขที่ ๑๑ / ๒๕๕๘
โครงการก่อสร้างถนนคอนกรีตเสริมเหล็ก สายห้วยแก้ว – หนองหวาย หมู่ที่ ๑
บ้านห้วยแก้ว ตำบลห้วยแก้ว อำเภอบึงนาราง จังหวัดพิจิตร
ตามประกาศองค์การบริหารส่วนตำบลห้วยแก้ว ลงวันที่ ๑ กรกฎาคม ๒๕๕๘

องค์การบริหารส่วนตำบลห้วยแก้ว ซึ่งต่อไปนี้เรียกว่า "องค์การบริหารส่วนตำบล" มีความประสงค์จะสอบราคา โครงการก่อสร้างถนนคอนกรีตเสริมเหล็ก สายห้วยแก้ว – หนองหวาย หมู่ที่ ๑ บ้านห้วยแก้ว ตำบลห้วยแก้ว อำเภอบึงนาราง จังหวัดพิจิตร ขนาดกว้าง ๔.๐๐ เมตร ยาว ๑๓๐ เมตร หนาเฉลี่ย ๐.๑๕ เมตร หรือมีพื้นที่ใช้สอยไม่น้อยกว่า ๕๒๐ ตารางเมตร พร้อมลงลูกรังไหล่ทาง ๒ ข้างทาง กว้างข้างละประมาณ ๐.๕๐ เมตร หนาเฉลี่ย ๐.๑๕ เมตร ยาว ๑๓๐ เมตร ก่อสร้างตามแบบขององค์การบริหารส่วนตำบลห้วยแก้วกำหนด พร้อมทั้งจัดทำและติดตั้งป้ายโครงการและป้ายชั่วคราวอย่างละ ๑ ป้าย ราคากลางในการสอบราคาครั้งนี้เป็นจำนวนเงินทั้งสิ้น ๒๕๔,๙๐๐.- บาท (-สองแสนห้าหมื่นสี่พันเก้าร้อยบาทถ้วน-)

๑. เอกสารแนบท้ายเอกสารสอบราคา

๑.๑ รายละเอียดลักษณะเฉพาะ (ถ้ามี)
๑.๒ แบบใบเสนอราคา
๑.๓ บทนิยาม
(๑) ผู้เสนอราคมที่มีผลประโยชน์ร่วมกัน
(๒) การขัดขวางการแข่งขันอย่างเป็นธรรม
๑.๔ แบบบัญชีเอกสาร
(๑) บัญชีเอกสารส่วนที่ ๑
(๒) บัญชีเอกสารส่วนที่ ๒

๒. คุณสมบัติของผู้เสนอราคา

๑. เป็นนิติบุคคล หรือบุคคลธรรมดา และมีอาชีพรับจ้างทำงานที่สอบราคา

๒. ไม่เป็นผู้ที่ถูกแจ้งเวียนชื่อเป็นผู้ทิ้งงานของทางราชการ รัฐวิสาหกิจ หรือหน่วยการบริหารราชการส่วนท้องถิ่นในขณะที่ยื่นซองสอบราคา

๓. ไม่เป็นผู้ได้รับสิทธิ์หรือความคุ้มกันซึ่งอาจปฏิเสธไม่ยอมขึ้นศาลไทย เว้นแต่รัฐบาลของผู้เสนอราคาได้มีคำสั่งให้สละสิทธิ์หรือความคุ้นกันเช่นว่านั้น

๔. ไม่เป็นผู้มีผลประโยชน์ร่วมกันกับผู้เสนอราคารายอื่นที่เข้าเสนอราคาให้แก่องค์การบริหารส่วนตำบลห้วยแก้ว ณ วันประกาศสอบราคาหรือไม่เป็นผู้กระทำการอันเป็นการขัดขวางการแข่งขันราคาอย่างเป็นธรรมในการสอบราคาครั้งนี้

๓. หลักฐานการเสนอราคา

ผู้เสนอราคาจะต้องเสนอเอกสารหลักฐานยื่นมาพร้อมกับซองสอบราคา โดยแยกไว้นอกซองใบเสนอราคาเป็น ๒ ส่วน คือ

๓.๑ ส่วนที่ ๑ อย่างน้อยต้องมีเอกสารดังต่อไปนี้

(๑) ในกรณีผู้เสนอราคาเป็นนิติบุคคล

(ก) ห้างหุ้นส่วนสามัญหรือห้างหุ้นส่วนจำกัด ให้ยื่นสำเนาหนังสือรับรองการจดทะเบียนนิติบุคคล บัญชีรายชื่อหุ้นส่วนผู้จัดการ ผู้มีอำนาจควบคุม (ถ้ามี) พร้อมรับรองสำเนาถูกต้อง

/ (ข) บริษัทจำกัด.....

(ข) บริษัทจำกัดหรือบริษัทมหาชนจำกัด ให้ยื่นสำเนาหนังสือรับรองการจดทะเบียนนิติบุคคล หนังสือบริคณห์สนธิ บัญชีรายชื่อกรรมการผู้จัดการ ผู้มีอำนาจควบคุม (ถ้ามี) และบัญชีผู้ถือหุ้นรายใหญ่พร้อมรับรองสำเนาถูกต้อง

(๒) ในกรณีผู้เสนอราคาเป็นบุคคลธรรมดาหรือคณะบุคคลที่มิใช่นิติบุคคล ให้ยื่นสำเนาบัตรประจำตัวประชาชนของผู้นั้น สำเนาข้อตกลงที่แสดงถึงการเข้าเป็นหุ้นส่วน (ถ้ามี) สำเนาบัตรประจำตัวประชาชนของผู้เป็นหุ้นส่วน พร้อมทั้งรับรองสำเนาถูกต้อง

(๓) ในกรณีผู้เสนอราคาเป็นผู้เสนอราคาร่วมกันในฐานะเป็นผู้ร่วมค้า ให้ยื่นสำเนาสัญญาของการเข้าร่วมค้า สำเนาบัตรประจำตัวประชาชนของผู้ร่วมค้า และในกรณีที่ผู้เข้าร่วมค้าฝ่ายใดเป็นบุคคลธรรมดาที่มิใช่สัญชาติไทยก็ให้ยื่นสำเนาหนังสือเดินทาง หรือผู้ร่วมค้าฝ่ายใดเป็นนิติบุคคลให้ยื่นเอกสารตามที่ระบุไว้ใน (๑)

(๔) สำเนาใบทะเบียนภาษีมูลค่าเพิ่ม พร้อมทั้งรับรองสำเนาถูกต้อง

(๕) บัญชีเอกสารส่วนที่๑ ทั้งหมดที่ได้ยื่นพร้อมกับซองใบเสนอราคาตามแบบในข้อ ๑.๔ (๑)

๓.๒ ส่วนที่ ๒ อย่างน้อยต้องมีเอกสารดังต่อไปนี้

(๑) หนังสือมอบอำนาจซึ่งปิดอากรแสตมป์ตามกฎหมายในกรณีที่ผู้เสนอราคามอบอำนาจให้บุคคลอื่นทำการแทน

(๒) สำเนาหนังสือรับรองผลงานประเภทเดียวกันพร้อมทั้งรับรองสำเนาถูกต้อง (ให้ใช้ในกรณีที่มีการกำหนดผลงานตามข้อ ๒ (๑) เท่านั้น)

(๓) บัญชีรายการก่อสร้าง (หรือใบแจ้งปริมาณงาน) ซึ่งจะต้องแสดงรายการวัสดุอุปกรณ์ค่าแรงประเภทต่างๆ รวมทั้งกำไรไว้ด้วย

(๔) ใบเสร็จรับเงินหรือสำเนาใบเสร็จรับเงินค่าซื้อเอกสารสอบราคา พร้อมทั้งรับรองสำเนาถูกต้อง

(๕) บัญชีเอกสารส่วนที่ ๒ ทั้งหมดได้ยื่นพร้อมกับซองใบเสนอราคา ตามแบบในข้อ ๑.๔(๒)

๔. การยื่นซองสอบราคา

๔.๑ ผู้เสนอราคาต้องยื่นเสนอราคาตามแบบที่กำหนดไว้ในเอกสารสอบราคานี้โดยไม่มีเงื่อนไขใด ๆ ทั้งสิ้นและจะต้องกรอกข้อความให้ถูกต้องครบถ้วน ลงลายมือชื่อของผู้เสนอราคาให้ชัดเจน จำนวนเงินที่เสนอจะต้องระบุตรงกันทั้งตัวเลขและตัวอักษรโดย ไม่มีการขูดลบ หรือแก้ไข หากมีการขูดลบ ตก เติม แก้ไข เปลี่ยนแปลงจะต้องลงลายมือชื่อผู้เสนอราคา พร้อมประทับตรา (ถ้ามี) กำกับไว้ด้วยทุกแห่ง

๔.๒ ผู้เสนอราคาจะต้องกรอกปริมาณวัสดุและราคาในบัญชีวัสดุและราคาในบัญชีรายการก่อสร้าง ให้ครบถ้วน ในการเสนอราคา ให้เสนอเป็นเงินบาท และเสนอราคาเพียงราคาเดียว โดยเสนอราคารวมและหรือ ราคาต่อหน่วย และหรือต่อรายการ ตามเงื่อนไขที่ระบุไว้ท้ายใบเสนอราคาให้ถูกต้อง ทั้งนี้ ราคารวมที่เสนอจะต้องตรงกันทั้งตัวเลขและตัวหนังสือ ถ้าตัวเลขและตัวหนังสือไม่ตรงกันให้ถือตัวหนังสือเป็นสำคัญ โดยคิดราคารวมทั้งสิ้นซึ่งรวมค่าภาษีมูลค่าเพิ่มและภาษีอากรอื่น และค่าใช้จ่ายอื่น ๆ ทั้งปวงไว้แล้ว

ราคาที่เสนอ จะต้องเสนอกำหนดยืนราคาไม่น้อยกว่า.....๖๐.....วัน นับแต่วันเปิดซองสอบราคา โดยภาย ในกำหนดยืนราคาผู้เสนอราคาต้องรับผิดชอบราคาที่ตนได้เสนอไว้และจะถอนการเสนอราคามิได้

๔.๓ ผู้เสนอราคาจะต้องเสนอกำหนดเวลาดำเนินการให้แล้วเสร็จ ไม่เกิน.....๓๐.....วัน นับถัดจากวันลงนามในสัญญาจ้าง หรือวันที่ได้รับหนังสือแจ้งจากองค์การบริหารส่วนตำบลให้เริ่มทำงาน

/ ๔.๔ ก่อนยื่นซอง.....

๔.๔ ก่อนยื่นซองสอบราคาผู้เสนอราคาควรตรวจดูร่างสัญญา แบบรูปและรายละเอียด ฯลฯ ให้ถี่ถ้วนและเข้าใจเอกสารสอบราคาทั้งหมดเสียก่อนที่จะตกลงยื่นซองสอบราคาตามเงื่อนไขในเอกสารสอบราคา

๔.๕ ผู้เสนอราคาจะต้องยื่นซองสอบราคาที่ปิดผนึกซองเรียบร้อย จ่าหน้าซองถึง **ประธานกรรมการคณะกรรมการเปิดซองสอบราคา**โดยระบุไว้ที่หน้าซองว่า " **ใบเสนอราคาตามเอกสารสอบราคาเลขที่ ๑๑ / ๒๕๕๘** " โดยยื่นโดยตรงต่อองค์การบริหารส่วนตำบลห้วยแก้ว ในวันที่ ๑ - ๑๖ กรกฎาคม ๒๕๕๘ ระหว่างเวลา ๐๘.๓๐ - ๑๖.๓๐ น. สำหรับวันที่ ๑๖ กรกฎาคม ๒๕๕๘ ระหว่างเวลา ๘.๓๐ - ๑๖.๓๐ น. **สามารถยื่นได้** ณ ศูนย์รวมข้อมูลข่าวสารการซื้อหรือการจ้างขององค์การบริหารส่วนตำบลระดับอำเภอบึงนาราง ณ ที่ว่าการอำเภอบึงนาราง จังหวัดพิจิตร

เมื่อพ้นกำหนดเวลายื่นซองสอบราคาแล้วจะไม่รับซองสอบราคาโดยเด็ดขาด และคณะกรรมการเปิดซองสอบราคาจะเปิดซองสอบราคา**ในวันที่ ๑๗ กรกฎาคม ๒๕๕๘ ตั้งแต่เวลา ๑๐.๐๐ น.เป็นต้นไป**

คณะกรรมการเปิดซองสอบราคาจะดำเนินการตรวจสอบคุณสมบัติของผู้เสนอราคาแต่ละรายว่าเป็นผู้เสนอราคาที่มีผลประโยชน์ร่วมกันกับผู้เสนอราคารายอื่น ตามข้อ ๑.๓ (๑) ณ วันประกาศสอบราคาหรือไม่ และจะประกาศรายชื่อผู้เสนอราคาที่มีสิทธิได้รับการคัดเลือกให้เข้าเสนอราคาก่อนการเปิดซองใบเสนอราคา

หากปรากฏต่อคณะกรรมการเปิดซองสอบราคา ก่อนหรือในขณะที่มีการเปิดซองใบเสนอราคาว่ามีผู้เสนอราคากระทำการอันเป็นการขัดขวางการแข่งขันราคาอย่างเป็นธรรมตามข้อ ๑.๓ (๒) คณะกรรมการฯ เชื่อว่ามีการกระทำอันเป็นการขัดขวางการแข่งขันราคาอย่างเป็นธรรม จะตัดรายชื่อผู้เสนอราคารายนั้นออกจากการเป็นผู้เสนอราคา และองค์การบริหารส่วนตำบลจะพิจารณาลงโทษผู้เสนอราคาดังกล่าวเป็นผู้ทิ้งงาน เว้นแต่คณะกรรมการฯ จะวินิจฉัย

ได้ว่าผู้เสนอราคารายนั้นเป็นผู้ให้ความร่วมมือเป็นประโยชน์ต่อการพิจารณาของทางราชการและมิได้เป็นผู้ริเริ่มให้มีการกระทำดังกล่าว

ผู้เสนอราคาที่ถูกตัดรายชื่อออกเพราะเหตุเป็นผู้เสนอราคาที่มีผลประโยชน์ร่วมกันกับผู้เสนอราคารายอื่น ณ วันประกาศสอบราคา หรือเป็นผู้เสนอราคาที่กระทำการอันเป็นการขัดขวางการแข่งขันราคาอย่างเป็นธรรม อาจอุทธรณ์คำสั่งดังกล่าวต่อผู้ว่าราชการจังหวัดภายใน ๓ วัน นับแต่วันที่ได้รับแจ้งจากคณะกรรมการเปิดซองสอบราคา การวินิจฉัยอุทธรณ์ของผู้ว่าราชการจังหวัดให้ถือเป็นที่สุด

การยื่นอุทธรณ์ในวรรค ๔ ย่อมไม่เป็นเหตุให้มีการขยายระยะเวลาการเปิดซองใบเสนอราคา เว้นแต่ผู้ว่าราชการจังหวัดพิจารณาเห็นว่าการขยายระยะเวลาดังกล่าว จะเป็นประโยชน์แก่ทางราชการอย่างยิ่ง และในกรณีที่ผู้ว่าราชการจังหวัดพิจารณาเห็นด้วยกับคำคัดค้านของผู้อุทธรณ์ และเห็นว่าการยกเลิกการเปิดซองสอบราคาที่ได้ดำเนินการไปแล้วจะเห็นประโยชน์แก่ทางราชการอย่างยิ่ง ให้ผู้ว่าราชการจังหวัดมีอำนาจยกเลิกการเปิดซองใบเสนอราคาดังกล่าวได้

๕. หลักเกณฑ์และสิทธิในการพิจารณาราคา

๕.๑ ในการสอบราคาครั้งนี้ องค์การบริหารส่วนตำบลจะพิจารณาตัดสินด้วย**ราคารวม**

๕.๒ หากผู้เสนอราคารายใดมีคุณสมบัติไม่ถูกต้องตามข้อ ๒ หรือยื่นหลักฐานการเสนอราคาไม่ถูกต้องหรือไม่ครบถ้วนตามข้อ ๓ หรือยื่นซองสอบราคาไม่ถูกต้องตามข้อ ๔ แล้ว คณะกรรมการเปิดซองสอบราคาจะไม่รับพิจารณาราคาของผู้เสนอราคารายนั้น เว้นแต่เป็นข้อผิดพลาดหรือผิดหลงเพียงเล็กน้อย หรือที่ผิดแผกไปจากเงื่อนไขของเอกสารสอบราคาในส่วนที่มิใช่สาระสำคัญ ทั้งนี้ เฉพาะในกรณีที่พิจารณาเห็นว่าจะเป็นประโยชน์ต่อองค์การบริหารส่วนตำบลเท่านั้น

/ ๕.๓ องค์การบริหาร.....

๕.๓ องค์การบริหารส่วนตำบลสงวนสิทธิไม่พิจารณาราคาของผู้เสนอราคาโดยไม่มีการผ่อนผันในกรณีดังต่อไปนี้

(๑) ไม่ปรากฏชื่อผู้เสนอราคารายนั้น ในบัญชีผู้รับเอกสารสอบราคา หรือในหลักฐานการรับเอกสารสอบราคาขององค์การบริหารส่วนตำบล

(๒) ไม่กรอกชื่อนิติบุคคล หรือบุคคลธรรมดา หรือลงลายมือชื่อผู้เสนอราคาอย่างหนึ่งอย่างใดหรือทั้งหมดในใบเสนอราคา

(๓) เสนอรายละเอียดแตกต่างไปจากเงื่อนไขที่กำหนดในเอกสารสอบราคาที่เป็นสาระสำคัญหรือมีผลทำให้เกิดความได้เปรียบเสียเปรียบแก่ผู้เสนอราคารายอื่น

(๔) ราคาที่เสนอมีการขูดลบ ตก เติม แก้ไข เปลี่ยนแปลง โดยผู้เสนอราคามิได้ลงลายมือชื่อพร้อมประทับตรา (ถ้ามี) กำกับไว้

(๕) ในการเสนอราคาผู้เสนอราคาจะต้องระบุจำนวนเงินที่เสนอราคาในใบเสนอราคาให้ชัดเจนและตรงกันทั้งตัวเลขและตัวอักษร หากผู้เสนอราคาไม่เสนอราคาให้เป็นไปตามเงื่อนไขดังกล่าว เช่น ระบุจำนวนเงินเฉพาะตัวเลขโดยไม่กรอกตัวอักษร องค์กรปกครองส่วนท้องถิ่นก็อาจไม่รับพิจารณาราคาของผู้เสนอราคารายนั้นได้ ถ้าตัวเลขและตัวหนังสือไม่ตรงกันให้ถือตัวหนังสือเป็นสำคัญ

(๖) ในกรณีที่ผู้เสนอราคาเสนอราคามาเป็น ๒ ราคา กล่าวคือ เสนอราคามาให้องค์กรปกครองส่วนท้องถิ่นต้องเลือกหรือตัดสินใจเองว่าองค์กรปกครองส่วนท้องถิ่นจะเลือกแบบใด ลักษณะหรือยี่ห้อใดหรือเสนอราคาโดยไม่อาจทราบไม่ว่าราคาใดเป็นราคาสุดท้ายก่อนการยื่นซองเสนอราคาแล้ว องค์กรปกครองส่วนท้องถิ่นไม่มีสิทธิพิจารณารับราคา หรือขอยกเว้นอย่างใด ๆ ได้

๕.๔ ในการตัดสินการสอบราคาหรือในการทำสัญญา คณะกรรมการ เปิดซองสอบราคาหรือองค์การบริหารส่วนตำบลมีสิทธิให้ผู้เสนอราคาชี้แจงข้อเท็จจริง สภาพฐานะ หรือข้อเท็จจริงอื่นใดที่เกี่ยวข้องกับผู้เสนอราคาได้ องค์การบริหารส่วนตำบลมีสิทธิที่จะไม่รับราคาหรือไม่ทำสัญญาหากหลักฐานดังกล่าวไม่มีความเหมาะสมหรือไม่ถูกต้อง

๕.๕ องค์การบริหารส่วนตำบล**ทรงไว้ซึ่งสิทธิที่จะไม่รับราคาต่ำสุด หรือราคาหนึ่งราคาใดหรือราคาที่เสนอทั้งหมดก็ได้ และอาจพิจารณาเลือกซื้อในจำนวน หรือขนาด หรือเฉพาะรายการหนึ่งรายการใด หรืออาจจะยกเลิกการสอบราคาโดยไม่พิจารณาจัดจ้างเลยก็ได้สุดแต่จะพิจารณา ทั้งนี้ เพื่อประโยชน์ของทางราชการเป็นสำคัญ** และให้ถือว่าการตัดสินขององค์การบริหารส่วนตำบลเป็นเด็ดขาด ผู้เสนอราคาจะเรียกร้องค่าเสียหายใด ๆ มิได้ รวมทั้งองค์การบริหารส่วนตำบลจะพิจารณายกเลิกการสอบราคาและลงโทษผู้เสนอราคาเสมือนเป็นผู้ทิ้งงานหากมีเหตุที่เชื่อได้ว่า การเสนอราคากระทำไปโดยไม่สุจริต หรือมีการสมยอมกันในการเสนอราคา

๕.๖ หากผู้เสนอราคาเสนอราคาโดยยินยอมลดราคาให้จากราคาที่เสนอจะต้องประกอบด้วยข้อเท็จจริง ๓ ประการ คือ

(๑) ต้องมีข้อความว่า "ยินดีลดราคา" หรือข้อความที่มีความหมายเดียวกัน และ

(๒) ต้องมีตัวเลขและตัวอักษรตรงกัน

(๓) ผู้เสนอราคาต้องลงชื่อพร้อมประทับตรา (ถ้ามี) ตรงข้อความที่เสนอเจตนาใน (๑) หรือ (๒)

๕.๗ ในการเสนอลดราคาของผู้เสนอราคาจะต้องมีข้อความครบตาม ข้อ ๓.๑ หากขาดอย่างหนึ่งอย่างใดหรือข้อความนอกเหนือจากนี้จะถือว่าเป็นว่าผู้เสนอราคารายนั้นเสนอราคา ๒ ราคา ผิดเงื่อนไขเอกสารในส่วนซึ่งเป็นสาระสำคัญไม่อาจผ่อนปรนได้ หรือบางกรณีอาจเป็นการเสนอราคาที่มีเงื่อนไข ผิดเงื่อนไขเอกสารในส่วนอื่นซึ่งเป็นสาระสำคัญไม่อาจผ่อนปรนได้เช่นกัน

/ ๕.๘ ในการเสนอ.....

๕.๘ ในการเสนอลดราคาของผู้เสนอราคานั้น ผู้เสนอราคาจะต้องยื่นมาพร้อมกับซองใบเสนอราคาในวันยื่นซองสอบราคา ไม่ว่าข้อความจะอยู่ในใบเสนอราคา หรือจัดทำขึ้นมาอีกใบหนึ่งก็ตาม

๖. การทำสัญญาจ้าง

๖.๑ ในกรณีที่ผู้ชนะการสอบราคาจะต้องทำสัญญาจ้างตามแบบสัญญาจ้าง กับองค์การบริหารส่วนตำบลห้วยแก้ว ภายใน ๗ วัน นับถัดจากวันที่ได้รับแจ้งและจะต้องวางหลักประกันสัญญาเป็นจำนวนเงิน เท่ากับร้อยละ ๕ ของราคาจ้างที่สอบราคาได้ให้องค์การบริหารส่วนตำบลห้วยแก้ว ยึดถือไว้ในโดยใช้หลักประกันอย่างหนึ่งอย่างใด ดังต่อไปนี้

(๑) เงินสด

(๒) เช็คที่ธนาคารสั่งจ่ายให้แก่องค์การบริหารส่วนตำบล โดยเป็นเช็คลงวันที่ที่ทำสัญญาหรือก่อนหน้านั้นไม่เกิน ๓ วัน ทำการของทางราชการ

(๓) หนังสือค้ำประกันของธนาคารภายในประเทศ ตามแบบหนังสือค้ำประกัน

(๔) พันธบัตรรัฐบาลไทย

หลักประกันนี้จะคืนให้โดยไม่มีดอกเบี้ยภายใน ๑๕ วัน นับถัดจากวันที่ผู้ชนะการสอบราคา (ผู้รับจ้าง) พ้นจากข้อผูกพันตามสัญญาจ้างแล้ว

๗. ค่าจ้างและการจ่ายเงิน

องค์การบริหารส่วนตำบลจะจ่ายค่าจ้างโดยจ่ายเป็นงวดเดียวเมื่อผู้รับจ้างได้ปฏิบัติงานทั้งหมดให้แล้วเสร็จเรียบร้อยตามสัญญารวมทั้งทำสถานที่ที่ดำเนินการให้สะอาดเรียบร้อย

๘. อัตราค่าปรับ

ค่าปรับตามแบบสัญญาจ้างข้อ ๑๗ จะกำหนดในอัตราร้อยละ....๐.๒๕....ของค่าจ้างตามสัญญาต่อวัน

๙. การรับประกันความชำรุดบกพร่อง

ผู้ชนะการสอบราคาซึ่งได้ทำข้อตกลงเป็นหนังสือ หรือทำสัญญาจ้างตามแบบดังระบุในข้อ ๑.๒ แล้วแต่กรณี จะต้องรับประกันความชำรุดบกพร่องของสิ่งของที่ซื้อขายที่เกิดขึ้นภายในระยะเวลาไม่น้อยกว่า.....-.....เดือน ๒.....ปี นับถัดจากวันที่องค์บริหารส่วนตำบลได้รับมอบงานโดยผู้รับจ้างต้องรีบจัดการซ่อมแซมแก้ไขให้ใช้การได้ดีดังเดิม ภายใน....๗....วัน นับถัดจากวันที่ได้รับแจ้งความชำรุดบกพร่อง

๑๐. ข้อสงวนสิทธิในการเสนอราคาและอื่น ๆ

๑๐.๑ เงินค่าจ้างสำหรับงานจ้างครั้งนี้ ได้มาจาก เงินงบประมาณประจำปี พ.ศ. ๒๕๕๘ การลงนามในสัญญาจะกระทำได้ต่อเมื่อองค์การบริหารส่วนตำบล ได้รับอนุมัติเงินงบประมาณประจำปี พ.ศ. ๒๕๕๘ แล้วเท่านั้น

๑๐.๒ เมื่อองค์การบริหารส่วนตำบลได้คัดเลือกผู้เสนอราคารายใดให้เป็นรับจ้างและได้ตกลงจ้างตามสอบราคาจ้างแล้ว ถ้าผู้รับจ้างจะต้องสั่งหรือนำสิ่งของดังกล่าวเข้ามาจากต่างประเทศ และของนั้นต้องนำเข้ามาโดยทางเรือในเส้นทางที่มีเรือไทยเดินอยู่ และสามารถให้บริการรับขนได้ตามที่รัฐมนตรีว่าการกระทรวงคมนาคมประกาศกำหนด ผู้เสนอราคา ซึ่งเป็นผู้รับจ้างจะต้องปฏิบัติตามกฎหมายว่าด้วยการส่งเสริมการพาณิชยนาวี ดังนี้

/ (๑) แจ้งการสั่งหรือ.....

(๑) แจ้งการสั่งหรือนำสิ่งของที่ซื้อขายดังกล่าวเข้ามาจากต่างประเทศต่อสำนักงานคณะกรรมการส่งเสริมการพาณิชยนาวีภายใน ๗ วัน นับถัดจากวันที่ผู้ขายสั่งหรือซื้อของจากต่างประเทศ เว้นแต่เป็นของที่รัฐมนตรีว่าการกระทรวงคมนาคมประกาศยกเว้นให้บรรทุกโดยเรืออื่นได้

(๒) จัดการให้สิ่งของดังกล่าวบรรทุกโดยเรือไทย หรือเรือที่มีสิทธิเช่นเดียวกับเรือไทยจากต่างประเทศมายังประเทศไทย เว้นแต่จะได้รับอนุญาตจากสำนักงานคณะกรรมการส่งเสริมการพาณิชยนาวีให้บรรทุกสิ่งของนั้นโดยเรืออื่นที่มิใช่เรือไทย ซึ่งจะต้องได้รับอนุญาตเช่นนั้นก่อนบรรทุกลงเรืออื่น หรือเป็นของที่รัฐมนตรีว่าการกระทรวงคมนาคมประกาศยกเว้นให้บรรทุกโดยเรืออื่น

(๓) ในกรณีที่ไม่ปฏิบัติตาม (๑) หรือ (๒) ผู้รับจ้างจะต้องรับผิดตามกฎหมายว่าด้วยการส่งเสริมการพาณิชยนาวี

๑๐.๓ ผู้เสนอราคาซึ่งองค์การบริหารส่วนตำบลได้คัดเลือกแล้วไม่ไปทำสัญญาหรือข้อตกลงภายในเวลาที่ทางราชการกำหนดระบุในข้อ ๖ องค์การบริหารส่วนตำบลอาจพิจารณาเรียกร้องให้ชดใช้ความเสียหาย (ถ้ามี) รวมทั้งจะพิจารณาให้เป็นผู้ทิ้งงานตามระเบียบของทางราชการ

๑๐.๔ องค์การบริหารส่วนตำบลสงวนสิทธิที่จะแก้ไข เพิ่มเติมเงื่อนไขหรือข้อกำหนดในแบบสัญญาให้เป็นไปตามความเห็นของอัยการจังหวัดหรือสำนักงานอัยการสูงสุด (ถ้ามี)

องค์การบริหารส่วนตำบลห้วยแก้ว

วันที่ ๑ เดือน กรกฎาคม พ.ศ. ๒๕๕๘

ตารางแสดงวงเงินงบประมาณที่ได้รับจัดสรรและราคากลางในงานจ้างก่อสร้าง

๑. **ชื่อโครงการ** : โครงการเทพื้นคอนกรีตเสริมเหล็ก อาคารจอดรถ บริเวณโรงจอดรถด้านหลังอาคารสำนักงานองค์การบริหารส่วนตำบลห้วยแก้ว หมู่ที่ ๒ ตำบลห้วยแก้ว อำเภอบึงนาราง จังหวัดพิจิตร
หน่วยงานเจ้าของโครงการ : ส่วนโยธา องค์การบริหารส่วนตำบลห้วยแก้ว อำเภอบึงนาราง จังหวัดพิจิตร

๒. **เงินงบประมาณที่ได้รับจัดสรร** : จ่ายตามข้อบัญญัติงบประมาณรายจ่ายประจำปี พ.ศ. ๒๕๕๘

๓. **ลักษณะงาน** :
โดยสังเขป เทคอนกรีตพื้นคอนกรีตเสริมเหล็ก ขนาดกว้าง ๑๖.๐๐ เมตร หนาเฉลี่ย ๐.๒๐ เมตร ยาว ๒๓ เมตร หรือมีพื้นที่ใช้สอยไม่น้อยกว่า ๓๕๕.๗๕ ตารางเมตร ลงลูกรังไหล่พื้นรอบ กว้างประมาณ ๐.๕๐ เมตร หนาเฉลี่ย ๐.๒๐ เมตร ยาว ๕๕ เมตร พร้อมจัดทำและติดตั้งป้ายโครงการและป้ายชั่วคราว จำนวนอย่างละ ๑ ป้าย ก่อสร้างตามแบบขององค์การบริหารส่วนตำบลห้วยแก้วกำหนด

๔. **ราคากลางคำนวณ ณ วันที่** ๒๓ มิถุนายน ๒๕๕๘
เป็นเงิน ๒๑๓,๐๐๐.- บาท (สองแสนหนึ่งหมื่นสามพันบาทถ้วน)

๕. **บัญชีประมาณการราคากลาง**
๕.๑ แบบ ปร.๔
๕.๒ แบบ ปร.๕
๕.๓ แบบแปลนและแผนที่ก่อสร้าง

๖. **รายชื่อคณะกรรมการกำหนดราคากลาง**

๖.๑ นางโสพรรณ เกียรติพงษ์พันธ์	ตำแหน่ง ปลัด อบต.	ประธานกรรมการ
๖.๒ นายธีรยุทธ มนัสตรง	ตำแหน่ง หัวหน้าส่วนโยธา	กรรมการ
๖.๓ นางสาวอุษาวรรณ กองแก้ว	ตำแหน่ง นักพัฒนาชุมชน	กรรมการ

สรุปผลการประมาณราคาค่าก่อสร้างเป็นราคากลาง

แบบ ปร.5

ส่วนราชการ ฝ่าย/งาน องค์การบริหารส่วนตำบลห้วยแก้ว สำนัก/กอง ส่วนโยธา

ประเภท โครงการเทพื้น คสล.อาคารจอดรถ

เจ้าของอาคาร องค์การบริหารส่วนตำบลห้วยแก้ว ตำบลห้วยแก้ว อำเภอบึงนาราง จังหวัดพิจิตร

สถานที่ก่อสร้าง หมู่ที่ 2 บ้านห้วยแก้ว ต.ห้วยแก้ว อ.บึงนาราง จ.พิจิตร

หน่วยงานออกแบบแปลนและรายการ สำนัก/กอง ส่วนโยธา

แบบเลขที่ จำนวน แผ่น

ประมาณการตามแบบ ปร.4 จำนวน 1 แผ่น กำหนดราคาเมื่อวันที่ 23-มิ.ย.-58

ลำดับที่	รายการ	ค่าวัสดุและค่าแรงงาน	Factor F	ค่าก่อสร้างทั้งหมด	หมายเหตุ
1	ประเภทงานอาคาร				
2	ประเภทงานทาง	159,388.50	1.3365	213,022.73	
3	ประเภทงานชลประทาน				
4	ประเภทงานสะพานและท่อเหลี่ยม				
	เงื่อนไข				
	เงินล่วงหน้าจ่าย.....%				
	เงินประกันผลงานหัก.....%				
	ดอกเบี้ยเงินกู้.....7.....%				
	ภาษีมูลค่าเพิ่ม.....7.....%				
สรุป	รวมค่าก่อสร้างเป็นเงินทั้งสิ้น			213,022.73	
	ตีคเป็นเงินประมาณ			213,000.00	
	(ตัวอักษร) สองแสนหนึ่งหมื่นสามพันบาทถ้วน				

ขนาดหรือเนื้อที่อาคาร 355.75 ตร.ม.

เฉลี่ยราคาประมาณ 599 บาท/ตร.ม.

คณะกรรมการกำหนดราคากลาง ได้ตรวจสอบและเห็นชอบกับราคาจ้างเหมาโครงการดังกล่าวแล้ว และให้ยึดถือเป็นราคากลาง จึงได้ลงลายมือชื่อไว้เป็นหลักฐาน

(ลงชื่อ) .....ประธานกรรมการ
(นางโสพรรณ เกียรติพงษ์พันธ์)
ปลัด อบต.ห้วยแก้ว

(ลงชื่อ) .....กรรมการ
(นายธีรยุทธ มนัสตรง)
หัวหน้าส่วนโยธา อบต.ห้วยแก้ว

(ลงชื่อ) .....กรรมการ
(น.ส.อุษาวรรณ กองแก้ว)
นักพัฒนาชุมชน อบต.ห้วยแก้ว

(ลงชื่อ) .....กรรมการ
(นายปรีชา กองทรัพย์)
นายก อบต.ห้วยแก้ว

สรุปผลการประมาณราคาค่าก่อสร้างเป็นราคากลาง

แบบ ปร.4

ประมาณราคากลาง ค่าก่อสร้าง โครงการเทพื้น คสล.อาคารจอดรถ

สถานที่ก่อสร้าง หมู่ที่ 2 บ้านห้วยแก้ว ต.ห้วยแก้ว อ.บึงนาราง จ.พิจิตร

ปริมาณงาน พื้นกว้าง 16.00 เมตร ยาว 23.00 เมตร หนาเฉลี่ย 0.20 เมตร หรือมีพื้นที่ใช้สอยไม่น้อยกว่า 355.75 ตารางเมตร

ฝ่ายประมาณราคา ส่วนโยธา กำหนดราคาเมื่อวันที่ 23-มิ.ย.-58

ประมาณราคาโดย นายธีรยุทธ มนัสตรง

แบบเลขที่

ลำดับที่	รายการ	จำนวน	หน่วย	ราคาวัสดุ	จำนวนเงิน	ค่าแรงงาน	จำนวนเงิน	รวมค่าวัสดุ	หมายเหตุ
				ราคาหน่วยละ		ราคาหน่วยละ		และค่าแรง	
1	งานปรับพื้นที่	355.75	ตร.ม.	0.00	0.00	2.00	711.50	711.50	ป้ายโครงการคิดรวมอยู่ในราคา
2	ทรายหยาบรองพื้น	10.00	ลบ.ม.	361.00	3,610.00	99.00	990.00	4,600.00	จ้างเหมา ผู้รับจ้างต้องดำเนินการ
3	คอนกรีต 1:2:4	71.00	ลบ.ม.	1,682.00	119,422.00	306.00	21,726.00	141,148.00	จัดทำพร้อมติดตั้ง ป้ายโครงการ
4	เหล็ก (wire mehs)Ø 4 มม. @ 0.20 ม.	355.75	ตร.ม.	23.00	8,182.25	5.00	1,778.75	9,961.00	จำนวน 1 ป้าย และป้ายชั่วคราว
5	เหล็กเส้นกลม Ø 15 มม.	-	ตัน	21,495.00	0.00	3,401.00	0.00	0.00	จำนวน 1 ป้าย
6	แบบหล่อคอนกรีต	10.00	ลบ.ฟ.	0.00	0.00	0.00	0.00	0.00	
7	ค่าแรงประกอบแบบ	10.00	ตร.ม.	0.00	0.00	133.00	1,330.00	1,330.00	
8	แอสฟัลท์	-	ลิตร	30.00	0.00	0.00	0.00	0.00	
9	ลูกรังไหล่ทาง	6.00	ลบ.ม.	174.00	1,044.00	99.00	594.00	1,638.00	
10	โฟม ½" นิ้ว	-	แผ่น	30.00	0.00	0.00	0.00	0.00	
	รวมวัสดุและค่าแรงงานเป็นเงินประมาณ	หนึ่งแสนห้าหมื่นเก้าพันสามร้อยแปดสิบแปดบาทห้าสิบสตางค์						159,388.50	


คณะกรรมการกำหนดราคากลาง ได้ตรวจสอบและเห็นชอบกับราคาจ้างเหมาโครงการดังกล่าวแล้ว และให้ยึดถือเป็นราคากลาง จึงได้ลงลายมือชื่อไว้เป็นหลักฐาน

ลงชื่อ ประธานกรรมการฯ
(นางโสพรรณ เกียรติพงษ์พันธ์)
ปลัด อบต.ห้วยแก้ว


ลงชื่อ กรรมการฯ
(นายธีรยุทธ มนัสตรง)
หัวหน้าส่วนโยธา อบต.ห้วยแก้ว

ลงชื่อ กรรมการฯ
(น.ส.อุษาวรรณ กองแก้ว)
นักพัฒนาชุมชน อบต.ห้วยแก้ว

ลงชื่อ อนุมัติ
(นายปรีชา กองทรัพย์)
นายก อบต.ห้วยแก้ว

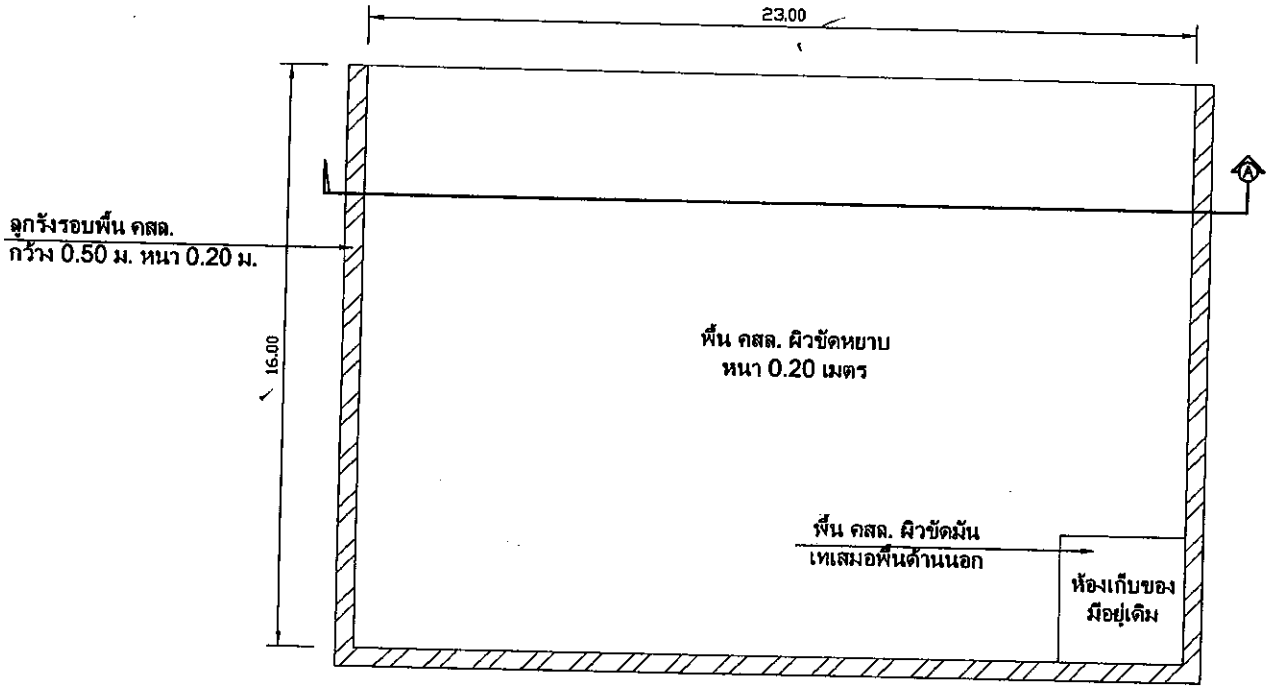

แปลนพื้น
มาตราส่วน 1:200

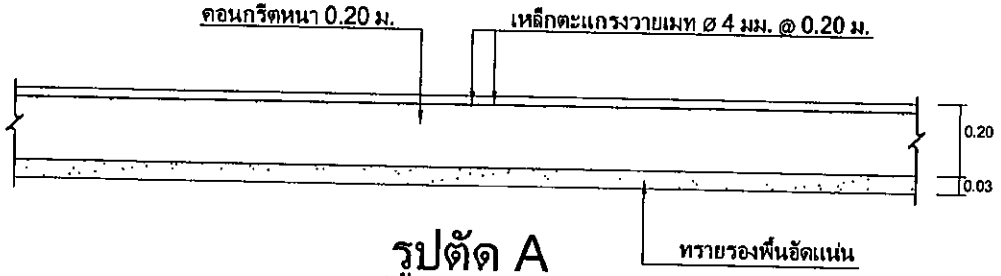


รูปตัด A
มาตราส่วน 1:20

โครงการเทพื้น คสล.อาคารจอดรถ					
สถานที่	หมู่ที่ 2 ต.ห้วยแก้ว อ.บึงนาราง จ.พิจิตร			แบบเลขที่	แผ่นที่
เขียน	นายธีรยุทธ มนัสตรง	หัวหน้าส่วนโยธา	สถานที่	นางโสพรรณ เกียรติพงษ์พันธ์	ปลัด อบต.
ตรวจ					

อนุมัติ

(นายปรีชา กองทรัพย์)
นายก อบต.ห้วยแก้ว

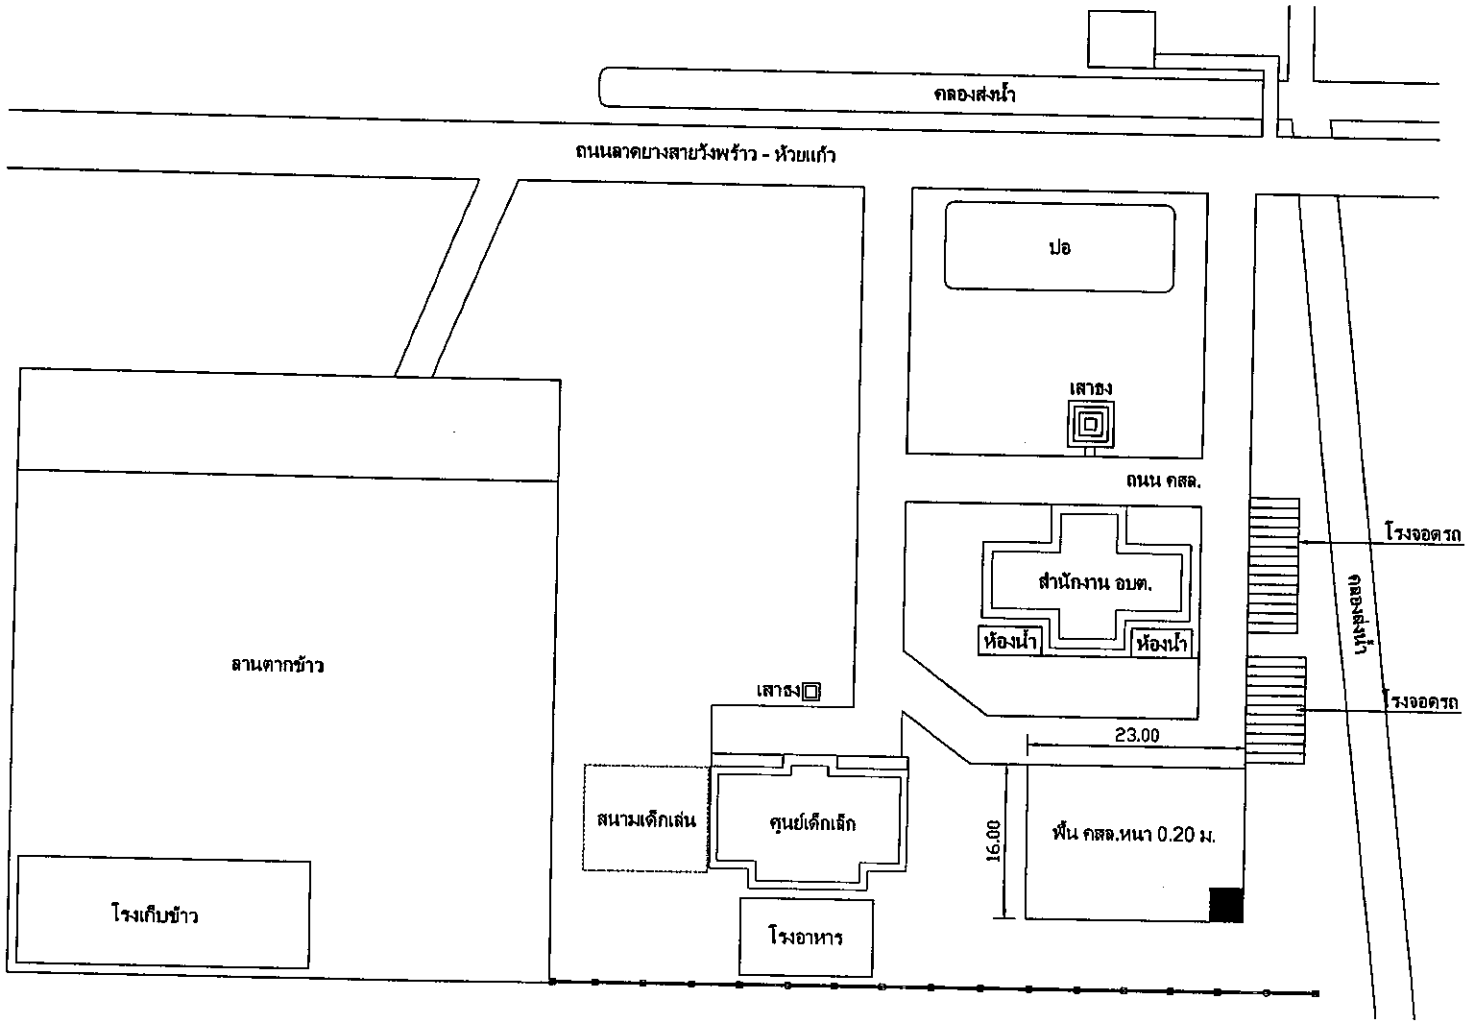

สัญลักษณ์

☐ พื้นที่ ที่ต้องดำเนินงานเทคอนกรีต โครงการเทพื้น คสล.อาคารจอดรถ กว้าง 16.00 ม. หนาเฉลี่ย 0.20 ม. ยาว 23.00 ม. หรือมีพื้นที่ใช้สอยไม่น้อยกว่า 355.75 ตร.ม.

	แผนผังแสดงสถานที่ก่อสร้างในบริเวณเขตของ อบต.					อนุมัติ
	สถานที่	หมู่ที่ 2 ต.ห้วยแก้ว อ.บึงนาราง จ.พิจิตร		แบบเลขที่	แผนที่	
	เขียน	นายธีรยุทธ มนัสตรง	หัวหน้าส่วนโยธา	เห็นชอบ	นางโสพรรณ เกียรติพงษ์พันธ์	ปลัด อบต.
	ตรวจ					(นายปรีชา กองทรัพย์) นายกอบต.

เอกสารสอบราคาจ้าง เลขที่ ๑๒ / ๒๕๕๘
โครงการเทพื้นคอนกรีตเสริมเหล็ก อาคารจอดรถ
องค์การบริหารส่วนตำบลห้วยแก้ว ตำบลห้วยแก้ว อำเภอบึงนาราง จังหวัดพิจิตร
ตามประกาศองค์การบริหารส่วนตำบลห้วยแก้ว ลงวันที่ ๑ กรกฎาคม ๒๕๕๘

องค์การบริหารส่วนตำบลห้วยแก้ว ซึ่งต่อไปนี้เรียกว่า "องค์การบริหารส่วนตำบล" มีความประสงค์จะสอบราคา โครงการเทพื้นคอนกรีตเสริมเหล็ก อาคารจอดรถ องค์การบริหารส่วนตำบลห้วยแก้ว หมู่ที่ ๒ ตำบลห้วยแก้ว อำเภอบึงนาราง จังหวัดพิจิตร ขนาดกว้าง ๑๖.๐๐ เมตร หนาเฉลี่ย ๐.๒๐ เมตร ยาว ๒๓ เมตร หรือมีพื้นที่ใช้สอยไม่น้อยกว่า ๓๕๕.๗๕ ตารางเมตร ลงลูกรังไหล่พื้นรอบ กว้างประมาณ ๐.๕๐ เมตร หนาเฉลี่ย ๐.๒๐ เมตร ยาว ๕๕ เมตร ก่อสร้างตามแบบขององค์การบริหารส่วนตำบลห้วยแก้วกำหนด พร้อมทั้งจัดทำและติดตั้งป้ายโครงการและป้ายชั่วคราวอย่างละ ๑ ป้าย ราคากลางในการสอบราคาครั้งนี้เป็นจำนวนเงินทั้งสิ้น ๒๑๓,๐๐๐.- บาท (-สองแสนหนึ่งหมื่นสามพันบาทถ้วน-)

๑. เอกสารแนบท้ายเอกสารสอบราคา

๑.๑ รายละเอียดลักษณะเฉพาะ (ถ้ามี)

๑.๒ แบบใบเสนอราคา

๑.๓ บทนิยาม

(๑) ผู้เสนอราคมที่มีผลประโยชน์ร่วมกัน

(๒) การขัดขวางการแข่งขันอย่างเป็นธรรม

๑.๔ แบบบัญชีเอกสาร

(๑) บัญชีเอกสารส่วนที่ ๑

(๒) บัญชีเอกสารส่วนที่ ๒

๒. คุณสมบัติของผู้เสนอราคา

๑. เป็นนิติบุคคล หรือบุคคลธรรมดา และมีอาชีพรับจ้างทำงานที่สอบราคา

๒. ไม่เป็นผู้ที่ถูกแจ้งเวียนชื่อเป็นผู้ทิ้งงานของทางราชการ รัฐวิสาหกิจ หรือหน่วยการบริหารราชการส่วนท้องถิ่นในขณะที่ยื่นซองสอบราคา

๓. ไม่เป็นผู้ได้รับสิทธิ์หรือความคุ้มกันซึ่งอาจปฏิเสธไม่ยอมขึ้นศาลไทย เว้นแต่รัฐบาลของผู้เสนอราคาได้มีคำสั่งให้สละสิทธิ์หรือความคุ้นกันเช่นว่านั้น

๔. ไม่เป็นผู้มีผลประโยชน์ร่วมกันกับผู้เสนอราคารายอื่นที่เข้าเสนอราคาให้แก่องค์การบริหารส่วนตำบลห้วยแก้ว ณ วันประกาศสอบราคาหรือไม่เป็นผู้กระทำการอันเป็นการขัดขวางการแข่งขันราคาอย่างเป็นธรรมในการสอบราคาครั้งนี้

๓. หลักฐานการเสนอราคา

ผู้เสนอราคาจะต้องเสนอเอกสารหลักฐานยื่นมาพร้อมกับซองสอบราคา โดยแยกไว้นอกซองใบเสนอราคาเป็น ๒ ส่วน คือ

๓.๑ ส่วนที่ ๑ อย่างน้อยต้องมีเอกสารดังต่อไปนี้

(๑) ในกรณีผู้เสนอราคาเป็นนิติบุคคล

(ก) ห้างหุ้นส่วนสามัญหรือห้างหุ้นส่วนจำกัด ให้ยื่นสำเนาหนังสือรับรองการจดทะเบียนนิติบุคคล บัญชีรายชื่อหุ้นส่วนผู้จัดการ ผู้มีอำนาจควบคุม (ถ้ามี) พร้อมรับรองสำเนาถูกต้อง

/ (ข) บริษัทจำกัด.....

(ข) บริษัทจำกัดหรือบริษัทมหาชนจำกัด ให้ยื่นสำเนาหนังสือรับรองการจดทะเบียนนิติบุคคล หนังสือบริคณห์สนธิ บัญชีรายชื่อกรรมการผู้จัดการ ผู้มีอำนาจควบคุม (ถ้ามี) และบัญชีผู้ถือหุ้นรายใหญ่พร้อมรับรองสำเนาถูกต้อง

(๒) ในกรณีผู้เสนอราคาเป็นบุคคลธรรมดาหรือคณะบุคคลที่มิใช่นิติบุคคล ให้ยื่นสำเนาบัตรประจำตัวประชาชนของผู้นั้น สำเนาข้อตกลงที่แสดงถึงการเข้าเป็นหุ้นส่วน (ถ้ามี) สำเนาบัตรประจำตัวประชาชนของผู้เป็นหุ้นส่วน พร้อมทั้งรับรองสำเนาถูกต้อง

(๓) ในกรณีผู้เสนอราคาเป็นผู้เสนอราคาร่วมกันในฐานะเป็นผู้ร่วมค้า ให้ยื่นสำเนาสัญญาของการเข้าร่วมค้า สำเนาบัตรประจำตัวประชาชนของผู้ร่วมค้า และในกรณีที่ผู้เข้าร่วมค้าฝ่ายใดเป็นบุคคลธรรมดาที่มิใช่สัญชาติไทยก็ให้ยื่นสำเนาหนังสือเดินทาง หรือผู้ร่วมค้าฝ่ายใดเป็นนิติบุคคลให้ยื่นเอกสารตามที่ระบุไว้ใน (๑)

(๔) สำเนาใบทะเบียนภาษีมูลค่าเพิ่ม พร้อมทั้งรับรองสำเนาถูกต้อง

(๕) บัญชีเอกสารส่วนที่๑ ทั้งหมดที่ได้ยื่นพร้อมกับซองใบเสนอราคาตามแบบในข้อ ๑.๔ (๑)

๓.๒ ส่วนที่ ๒ อย่างน้อยต้องมีเอกสารดังต่อไปนี้

(๑) หนังสือมอบอำนาจซึ่งปิดอากรแสตมป์ตามกฎหมายในกรณีที่ผู้เสนอราคามอบอำนาจให้บุคคลอื่นทำการแทน

(๒) สำเนาหนังสือรับรองผลงานประเภทเดียวกันพร้อมทั้งรับรองสำเนาถูกต้อง (ให้ใช้ในกรณีที่มีการกำหนดผลงานตามข้อ ๒ (๑) เท่านั้น)

(๓) บัญชีรายการก่อสร้าง (หรือใบแจ้งปริมาณงาน) ซึ่งจะต้องแสดงรายการวัสดุอุปกรณ์ค่าแรงประเภทต่างๆ รวมทั้งกำไรไว้ด้วย

(๔) ใบเสร็จรับเงินหรือสำเนาใบเสร็จรับเงินค่าซื้อเอกสารสอบราคา พร้อมทั้งรับรองสำเนาถูกต้อง

(๕) บัญชีเอกสารส่วนที่ ๒ ทั้งหมดได้ยื่นพร้อมกับซองใบเสนอราคา ตามแบบในข้อ ๑.๔(๒)

๔. การยื่นซองสอบราคา

๔.๑ ผู้เสนอราคาต้องยื่นเสนอราคาตามแบบที่กำหนดไว้ในเอกสารสอบราคานี้โดยไม่มีเงื่อนไขใด ๆ ทั้งสิ้นและจะต้องกรอกข้อความให้ถูกต้องครบถ้วน ลงลายมือชื่อของผู้เสนอราคาให้ชัดเจน จำนวนเงินที่เสนอจะต้องระบุตรงกันทั้งตัวเลขและตัวอักษรโดย ไม่มีการขูดลบ หรือแก้ไข หากมีการขูดลบ ตก เติม แก้ไข เปลี่ยนแปลงจะต้องลงลายมือชื่อผู้เสนอราคา พร้อมประทับตรา (ถ้ามี) กำกับไว้ด้วยทุกแห่ง

๔.๒ ผู้เสนอราคาจะต้องกรอกปริมาณวัสดุและราคาในบัญชีวัสดุและราคาในบัญชีรายการก่อสร้าง ให้ครบถ้วน ในการเสนอราคา ให้เสนอเป็นเงินบาท และเสนอราคาเพียงราคาเดียว โดยเสนอราคารวมและหรือ ราคาต่อหน่วย และหรือต่อรายการ ตามเงื่อนไขที่ระบุไว้ท้ายใบเสนอราคาให้ถูกต้อง ทั้งนี้ ราคารวมที่เสนอจะต้องตรงกันทั้งตัวเลขและตัวหนังสือ ถ้าตัวเลขและตัวหนังสือไม่ตรงกันให้ถือตัวหนังสือเป็นสำคัญ โดยคิดราคารวมทั้งสิ้นซึ่งรวมค่าภาษีมูลค่าเพิ่มและภาษีอากรอื่น และค่าใช้จ่ายอื่น ๆ ทั้งปวงไว้แล้ว

ราคาที่เสนอ จะต้องเสนอกำหนดยืนราคาไม่น้อยกว่า.....๖๐.....วัน นับแต่วันเปิดซองสอบราคา โดยภาย ในกำหนดยืนราคาผู้เสนอราคาต้องรับผิดชอบราคาที่ตนได้เสนอไว้และจะถอนการเสนอราคามิได้

๔.๓ ผู้เสนอราคาจะต้องเสนอกำหนดเวลาดำเนินการให้แล้วเสร็จ ไม่เกิน.....๓๐.....วัน นับถัดจากวันลงนามในสัญญาจ้าง หรือวันที่ได้รับหนังสือแจ้งจากองค์การบริหารส่วนตำบลให้เริ่มทำงาน

/ ๔.๔ ก่อนยื่นซอง.....

๔.๔ ก่อนยื่นซองสอบราคาผู้เสนอราคาควรตรวจดูร่างสัญญา แบบรูปและรายละเอียด ฯลฯ ให้ถี่ถ้วนและเข้าใจเอกสารสอบราคาทั้งหมดเสียก่อนที่จะตกลงยื่นซองสอบราคาตามเงื่อนไขในเอกสารสอบราคา

๔.๕ ผู้เสนอราคาจะต้องยื่นซองสอบราคาที่ปิดผนึกซองเรียบร้อย จ่าหน้าซองถึง **ประธานกรรมการคณะกรรมการเปิดซองสอบราคา**โดยระบุไว้ที่หน้าซองว่า " **ใบเสนอราคาตามเอกสารสอบราคาเลขที่ ๑๒ / ๒๕๕๘** " โดยยื่นโดยตรงต่อองค์การบริหารส่วนตำบลห้วยแก้ว ในวันที่ ๑ - ๑๖ กรกฎาคม ๒๕๕๘ ระหว่างเวลา ๐๘.๓๐ – ๑๖.๓๐ น. สำหรับวันที่ ๑๖ กรกฎาคม ๒๕๕๘ ระหว่างเวลา ๘.๓๐ - ๑๖.๓๐ น. **สามารถยื่นได้** ณ ศูนย์รวมข้อมูลข่าวสารการซื้อหรือการจ้างขององค์การบริหารส่วนตำบลระดับอำเภอบึงนาราง ที่ว่าการอำเภอบึงนาราง จังหวัดพิจิตร

เมื่อพ้นกำหนดเวลายื่นซองสอบราคาแล้วจะไม่รับซองสอบราคาโดยเด็ดขาด และคณะกรรมการเปิดซองสอบราคาจะเปิดซอง**สอบราคาในวันที่ ๑๗ กรกฎาคม ๒๕๕๘ ตั้งแต่เวลา ๑๐.๐๐ น.เป็นต้นไป**

คณะกรรมการเปิดซองสอบราคาจะดำเนินการตรวจสอบคุณสมบัติของผู้เสนอราคาแต่ละรายว่าเป็นผู้เสนอราคาที่มีผลประโยชน์ร่วมกันกับผู้เสนอราคารายอื่น ตามข้อ ๑.๓ (๑) ณ วันประกาศสอบราคาหรือไม่ และจะประกาศรายชื่อผู้เสนอราคาที่มีสิทธิได้รับการคัดเลือกให้เข้าเสนอราคาก่อนการเปิดซองใบเสนอราคา

หากปรากฏต่อคณะกรรมการเปิดซองสอบราคา ก่อนหรือในขณะที่มีการเปิดซองใบเสนอราคาว่ามีผู้เสนอราคากระทำการอันเป็นการขัดขวางการแข่งขันราคาอย่างเป็นธรรมตามข้อ ๑.๓ (๒) คณะกรรมการฯ เชื่อว่ามีการกระทำอันเป็นการขัดขวางการแข่งขันราคาอย่างเป็นธรรม จะตัดรายชื่อผู้เสนอราคารายนั้นออกจากการเป็นผู้เสนอราคา และองค์การบริหารส่วนตำบลจะพิจารณาลงโทษผู้เสนอราคาดังกล่าวเป็นผู้ทิ้งงาน เว้นแต่คณะกรรมการฯ จะวินิจฉัย

ได้ว่าผู้เสนอราคารายนั้นเป็นผู้ให้ความร่วมมือเป็นประโยชน์ต่อการพิจารณาของทางราชการและมิได้เป็นผู้ริเริ่มให้มีการกระทำดังกล่าว

ผู้เสนอราคาที่ถูกตัดรายชื่อออกเพราะเหตุเป็นผู้เสนอราคาที่มีผลประโยชน์ร่วมกันกับผู้เสนอราคารายอื่น ณ วันประกาศสอบราคา หรือเป็นผู้เสนอราคาที่กระทำการอันเป็นการขัดขวางการแข่งขันราคาอย่างเป็นธรรม อาจอุทธรณ์คำสั่งดังกล่าวต่อผู้ว่าราชการจังหวัดภายใน ๓ วัน นับแต่วันที่ได้รับแจ้งจากคณะกรรมการเปิดซองสอบราคา การวินิจฉัยอุทธรณ์ของผู้ว่าราชการจังหวัดให้ถือเป็นที่สุด

การยื่นอุทธรณ์ในวรรค ๔ ย่อมไม่เป็นเหตุให้มีการขยายระยะเวลาการเปิดซองใบเสนอราคา เว้นแต่ผู้ว่าราชการจังหวัดพิจารณาเห็นว่าการขยายระยะเวลาดังกล่าว จะเป็นประโยชน์แก่ทางราชการอย่างยิ่ง และในกรณีที่ผู้ว่าราชการจังหวัดพิจารณาเห็นด้วยกับคำคัดค้านของผู้อุทธรณ์ และเห็นว่าการยกเลิกการเปิดซองสอบราคาที่ได้ดำเนินการไปแล้วจะเห็นประโยชน์แก่ทางราชการอย่างยิ่ง ให้ผู้ว่าราชการจังหวัดมีอำนาจยกเลิกการเปิดซองใบเสนอราคาดังกล่าวได้

๕. หลักเกณฑ์และสิทธิในการพิจารณาราคา

๕.๑ ในการสอบราคาครั้งนี้ องค์การบริหารส่วนตำบลจะพิจารณาตัดสินด้วย**ราคารวม**

๕.๒ หากผู้เสนอราคารายใดมีคุณสมบัติไม่ถูกต้องตามข้อ ๒ หรือยื่นหลักฐานการเสนอราคาไม่ถูกต้องหรือไม่ครบถ้วนตามข้อ ๓ หรือยื่นซองสอบราคาไม่ถูกต้องตามข้อ ๔ แล้ว คณะกรรมการเปิดซองสอบราคาจะไม่รับพิจารณาราคาของผู้เสนอราคารายนั้น เว้นแต่เป็นข้อผิดพลาดหรือผิดหลงเพียงเล็กน้อย หรือที่ผิดแผกไปจากเงื่อนไขของเอกสารสอบราคาในส่วนที่มิใช่สาระสำคัญ ทั้งนี้ เฉพาะในกรณีที่พิจารณาเห็นว่าจะเป็นประโยชน์ต่อองค์การบริหารส่วนตำบลเท่านั้น

/ ๕.๓ องค์การบริหาร.....

๕.๓ องค์การบริหารส่วนตำบลสงวนสิทธิไม่พิจารณาราคาของผู้เสนอราคาโดยไม่มีการผ่อนผันในกรณีดังต่อไปนี้

(๑) ไม่ปรากฏชื่อผู้เสนอราคารายนั้น ในบัญชีผู้รับเอกสารสอบราคา หรือในหลักฐานการรับเอกสารสอบราคาขององค์การบริหารส่วนตำบล

(๒) ไม่กรอกชื่อนิติบุคคล หรือบุคคลธรรมดา หรือลงลายมือชื่อผู้เสนอราคาอย่างหนึ่งอย่างใดหรือทั้งหมดในใบเสนอราคา

(๓) เสนอรายละเอียดแตกต่างไปจากเงื่อนไขที่กำหนดในเอกสารสอบราคาที่เป็นสาระสำคัญหรือมีผลทำให้เกิดความได้เปรียบเสียเปรียบแก่ผู้เสนอราคารายอื่น

(๔) ราคาที่เสนอมีการขูดลบ ตก เติม แก้ไข เปลี่ยนแปลง โดยผู้เสนอราคามิได้ลงลายมือชื่อพร้อมประทับตรา (ถ้ามี) กำกับไว้

(๕) ในการเสนอราคาผู้เสนอราคาจะต้องระบุจำนวนเงินที่เสนอราคาในใบเสนอราคาให้ชัดเจนและตรงกันทั้งตัวเลขและตัวอักษร หากผู้เสนอราคาไม่เสนอราคาให้เป็นไปตามเงื่อนไขดังกล่าว เช่น ระบุจำนวนเงินเฉพาะตัวเลขโดยไม่กรอกตัวอักษร องค์กรปกครองส่วนท้องถิ่นก็อาจไม่รับพิจารณาราคาของผู้เสนอราคารายนั้นได้ ถ้าตัวเลขและตัวหนังสือไม่ตรงกันให้ถือตัวหนังสือเป็นสำคัญ

(๖) ในกรณีที่ผู้เสนอราคาเสนอราคามาเป็น ๒ ราคา กล่าวคือ เสนอราคามาให้องค์กรปกครองส่วนท้องถิ่นต้องเลือกหรือตัดสินใจเองว่าองค์กรปกครองส่วนท้องถิ่นจะเลือกแบบใด ลักษณะหรือยี่ห้อใดหรือเสนอราคาโดยไม่อาจทราบไม่ว่าราคาใดเป็นราคาสุดท้ายก่อนการยื่นซองเสนอราคาแล้ว องค์กรปกครองส่วนท้องถิ่นไม่มีสิทธิพิจารณารับราคา หรือขอยกเว้นอย่างใด ๆ ได้

๕.๔ ในการตัดสินการสอบราคาหรือในการทำสัญญา คณะกรรมการ เปิดซองสอบราคาหรือองค์การบริหารส่วนตำบลมีสิทธิให้ผู้เสนอราคาชี้แจงข้อเท็จจริง สภาพฐานะ หรือข้อเท็จจริงอื่นใดที่เกี่ยวข้องกับผู้เสนอราคาได้ องค์การบริหารส่วนตำบลมีสิทธิที่จะไม่รับราคาหรือไม่ทำสัญญาหากหลักฐานดังกล่าวไม่มีความเหมาะสมหรือไม่ถูกต้อง

๕.๕ องค์การบริหารส่วนตำบลทรงไว้ซึ่งสิทธิที่จะไม่รับราคาต่ำสุด หรือราคาหนึ่งราคาใดหรือราคาที่เสนอทั้งหมดก็ได้ และอาจพิจารณาเลือกซื้อในจำนวน หรือขนาด หรือเฉพาะรายการหนึ่งรายการใด หรืออาจจะยกเลิกการสอบราคาโดยไม่พิจารณาจัดจ้างเลยก็ได้สุดแต่จะพิจารณา ทั้งนี้ เพื่อประโยชน์ของทางราชการเป็นสำคัญ และให้ถือว่าการตัดสินขององค์การบริหารส่วนตำบลเป็นเด็ดขาด ผู้เสนอราคาจะเรียกร้องค่าเสียหายใด ๆ มิได้ รวมทั้งองค์การบริหารส่วนตำบลจะพิจารณายกเลิกการสอบราคาและลงโทษผู้เสนอราคาเสมือนเป็นผู้ทิ้งงานหากมีเหตุที่เชื่อได้ว่า การเสนอราคากระทำไปโดยไม่สุจริต หรือมีการสมยอมกันในการเสนอราคา

๕.๖ หากผู้เสนอราคาเสนอราคาโดยยินยอมลดราคาให้จากราคาที่เสนอจะต้องประกอบด้วยข้อเท็จจริง ๓ ประการ คือ

(๑) ต้องมีข้อความว่า "ยินดีลดราคา" หรือข้อความที่มีความหมายเดียวกัน และ

(๒) ต้องมีตัวเลขและตัวอักษรตรงกัน

(๓) ผู้เสนอราคาต้องลงชื่อพร้อมประทับตรา (ถ้ามี) ตรงข้อความที่เสนอเจตนาใน (๑) หรือ (๒)

๕.๗ ในการเสนอลดราคาของผู้เสนอราคาจะต้องมีข้อความครบตาม ข้อ ๓.๑ หากขาดอย่างหนึ่งอย่างใดหรือข้อความนอกเหนือจากนี้จะถือว่าเป็นว่าผู้เสนอราคารายนั้นเสนอราคา ๒ ราคา ผิดเงื่อนไขเอกสารในส่วนซึ่งเป็นสาระสำคัญไม่อาจผ่อนปรนได้ หรือบางกรณีอาจเป็นการเสนอราคาที่มีเงื่อนไข ผิดเงื่อนไขเอกสารในส่วนอื่นซึ่งเป็นสาระสำคัญไม่อาจผ่อนปรนได้เช่นกัน

/ ๕.๘ ในการเสนอ.....

๕.๘ ในการเสนอลดราคาของผู้เสนอราคานั้น ผู้เสนอราคาจะต้องยื่นมาพร้อมกับซองใบเสนอราคาในวันยื่นซองสอบราคา ไม่ว่าข้อความจะอยู่ในใบเสนอราคา หรือจัดทำขึ้นมาอีกใบหนึ่งก็ตาม

๖. การทำสัญญาจ้าง

๖.๑ ในกรณีที่ผู้ชนะการสอบราคาจะต้องทำสัญญาจ้างตามแบบสัญญาจ้าง กับองค์การบริหารส่วนตำบลห้วยแก้ว ภายใน ๗ วัน นับถัดจากวันที่ได้รับแจ้งและจะต้องวางหลักประกันสัญญาเป็นจำนวนเงิน เท่ากับร้อยละ ๕ ของราคาจ้างที่สอบราคาได้ให้องค์การบริหารส่วนตำบลห้วยแก้ว ยึดถือไว้ในโดยใช้หลักประกันอย่างหนึ่งอย่างใดดังต่อไปนี้

(๑) เงินสด

(๒) เช็คที่ธนาคารสั่งจ่ายให้แก่องค์การบริหารส่วนตำบล โดยเป็นเช็คลงวันที่ที่ทำสัญญาหรือก่อนหน้านั้นไม่เกิน ๓ วัน ทำการของทางราชการ

(๓) หนังสือค้ำประกันของธนาคารภายในประเทศ ตามแบบหนังสือค้ำประกัน

(๔) พันธบัตรรัฐบาลไทย

หลักประกันนี้จะคืนให้โดยไม่มีดอกเบี้ยภายใน ๑๕ วัน นับถัดจากวันที่ผู้ชนะการสอบราคา (ผู้รับจ้าง) พ้นจากข้อผูกพันตามสัญญาจ้างแล้ว

๗. ค่าจ้างและการจ่ายเงิน

องค์การบริหารส่วนตำบลจะจ่ายค่าจ้างโดยจ่ายเป็นงวดเดียวเมื่อผู้รับจ้างได้ปฏิบัติงานทั้งหมดให้แล้วเสร็จเรียบร้อยตามสัญญารวมทั้งทำสถานที่ที่ดำเนินการให้สะอาดเรียบร้อย

๘. อัตราค่าปรับ

ค่าปรับตามแบบสัญญาจ้างข้อ ๑๗ จะกำหนดในอัตราร้อยละ.....๐.๒๕.....ของค่าจ้างตามสัญญาต่อวัน

๙. การรับประกันความชำรุดบกพร่อง

ผู้ชนะการสอบราคาซึ่งได้ทำข้อตกลงเป็นหนังสือ หรือทำสัญญาจ้างตามแบบดังระบุในข้อ ๑.๒ แล้วแต่กรณี จะต้องรับประกันความชำรุดบกพร่องของสิ่งของที่ซื้อขายที่เกิดขึ้นภายในระยะเวลาไม่น้อยกว่า.....เดือน ๒.....ปี นับถัดจากวันที่องค์บริหารส่วนตำบลได้รับมอบงานโดยผู้รับจ้างต้องรีบจัดการซ่อมแซมแก้ไขให้ใช้การได้ดีดังเดิม ภายใน.....๗.....วัน นับถัดจากวันที่ได้รับแจ้งความชำรุดบกพร่อง

๑๐. ข้อสงวนสิทธิในการเสนอราคาและอื่น ๆ

๑๐.๑ เงินค่าจ้างสำหรับงานจ้างครั้งนี้ ได้มาจาก เงินงบประมาณประจำปี พ.ศ. ๒๕๕๘ การลงนามในสัญญาจะกระทำได้ต่อเมื่อองค์การบริหารส่วนตำบล ได้รับอนุมัติเงินงบประมาณประจำปี พ.ศ. ๒๕๕๘ แล้วเท่านั้น

๑๐.๒ เมื่อองค์การบริหารส่วนตำบลได้คัดเลือกผู้เสนอราคารายใดให้เป็นรับจ้างและได้ตกลงจ้างตามสอบราคาจ้างแล้ว ถ้าผู้รับจ้างจะต้องสั่งหรือนำสิ่งของดังกล่าวเข้ามาจากต่างประเทศ และของนั้นต้องนำเข้ามาโดยทางเรือในเส้นทางที่มีเรือไทยเดินอยู่ และสามารถให้บริการรับขนได้ตามที่รัฐมนตรีว่าการกระทรวงคมนาคมประกาศกำหนดผู้เสนอราคา ซึ่งเป็นผู้รับจ้างจะต้องปฏิบัติตามกฎหมายว่าด้วยการส่งเสริมการพาณิชยนาวี ดังนี้

/ (๑) แจ้งการสั่งหรือ.....

(๑) แจ้งการสั่งหรือนำสิ่งของที่ซื้อขายดังกล่าวเข้ามาจากต่างประเทศต่อสำนักงานคณะกรรมการส่งเสริมการพาณิชยนาวีภายใน ๗ วัน นับถัดจากวันที่ผู้ขายสั่งหรือซื้อของจากต่างประเทศ เว้นแต่เป็นของที่รัฐมนตรีว่าการกระทรวงคมนาคมประกาศยกเว้นให้บรรทุกโดยเรืออื่นได้

(๒) จัดการให้สิ่งของดังกล่าวบรรทุกโดยเรือไทย หรือเรือที่มีสิทธิเช่นเดียวกับเรือไทยจากต่างประเทศมายังประเทศไทย เว้นแต่จะได้รับอนุญาตจากสำนักงานคณะกรรมการส่งเสริมการพาณิชยนาวีให้บรรทุกสิ่งของนั้นโดยเรืออื่นที่มิใช่เรือไทย ซึ่งจะต้องได้รับอนุญาตเช่นนั้นก่อนบรรทุกลงเรืออื่น หรือเป็นของที่รัฐมนตรีว่าการกระทรวงคมนาคมประกาศยกเว้นให้บรรทุกโดยเรืออื่น

(๓) ในกรณีที่ไม่ปฏิบัติตาม (๑) หรือ (๒) ผู้รับจ้างจะต้องรับผิดตามกฎหมายว่าด้วยการส่งเสริมการพาณิชยนาวี

๑๐.๓ ผู้เสนอราคาซึ่งองค์การบริหารส่วนตำบลได้คัดเลือกแล้วไม่ไปทำสัญญาหรือข้อตกลงภายในเวลาที่ทางราชการกำหนดระบุในข้อ ๖ องค์การบริหารส่วนตำบลอาจพิจารณาเรียกร้องให้ชดใช้ความเสียหาย (ถ้ามี) รวมทั้งจะพิจารณาให้เป็นผู้ทิ้งงานตามระเบียบของทางราชการ

๑๐.๔ องค์การบริหารส่วนตำบลสงวนสิทธิที่จะแก้ไข เพิ่มเติมเงื่อนไขหรือข้อกำหนดในแบบสัญญาให้เป็นไปตามความเห็นของอัยการจังหวัดหรือสำนักงานอัยการสูงสุด (ถ้ามี)

องค์การบริหารส่วนตำบลห้วยแก้ว

วันที่ ๑ เดือนกรกฎาคม พ.ศ. ๒๕๕๘